



図面名稱	3階平面図	縮尺	頁面番号
東日本大震災・原子力災害 アカイブ装点施設設備(建築)工事	図面名稱	A1:1/150 A3:1/300	A-27

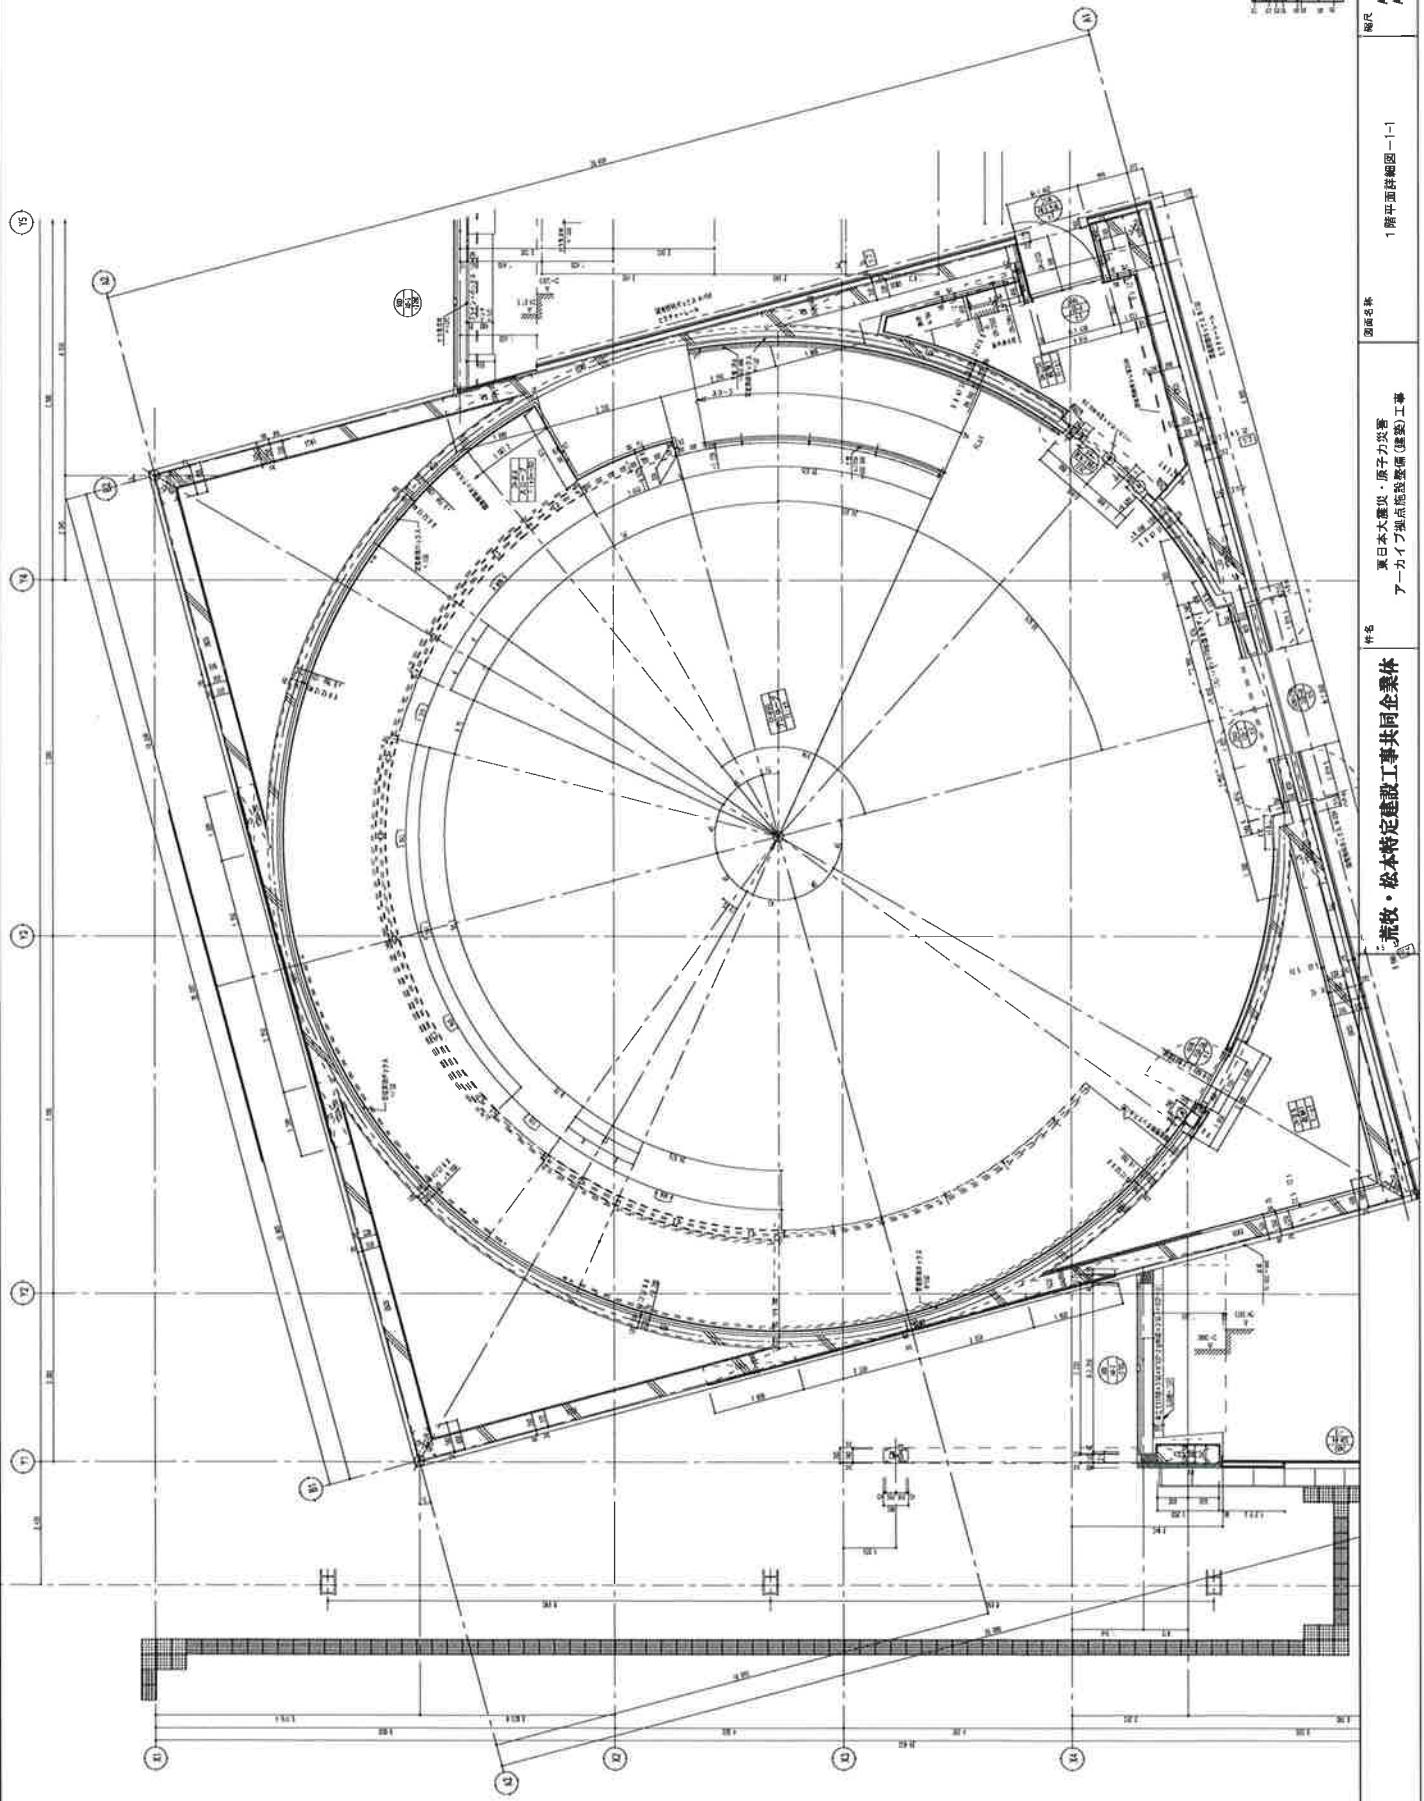


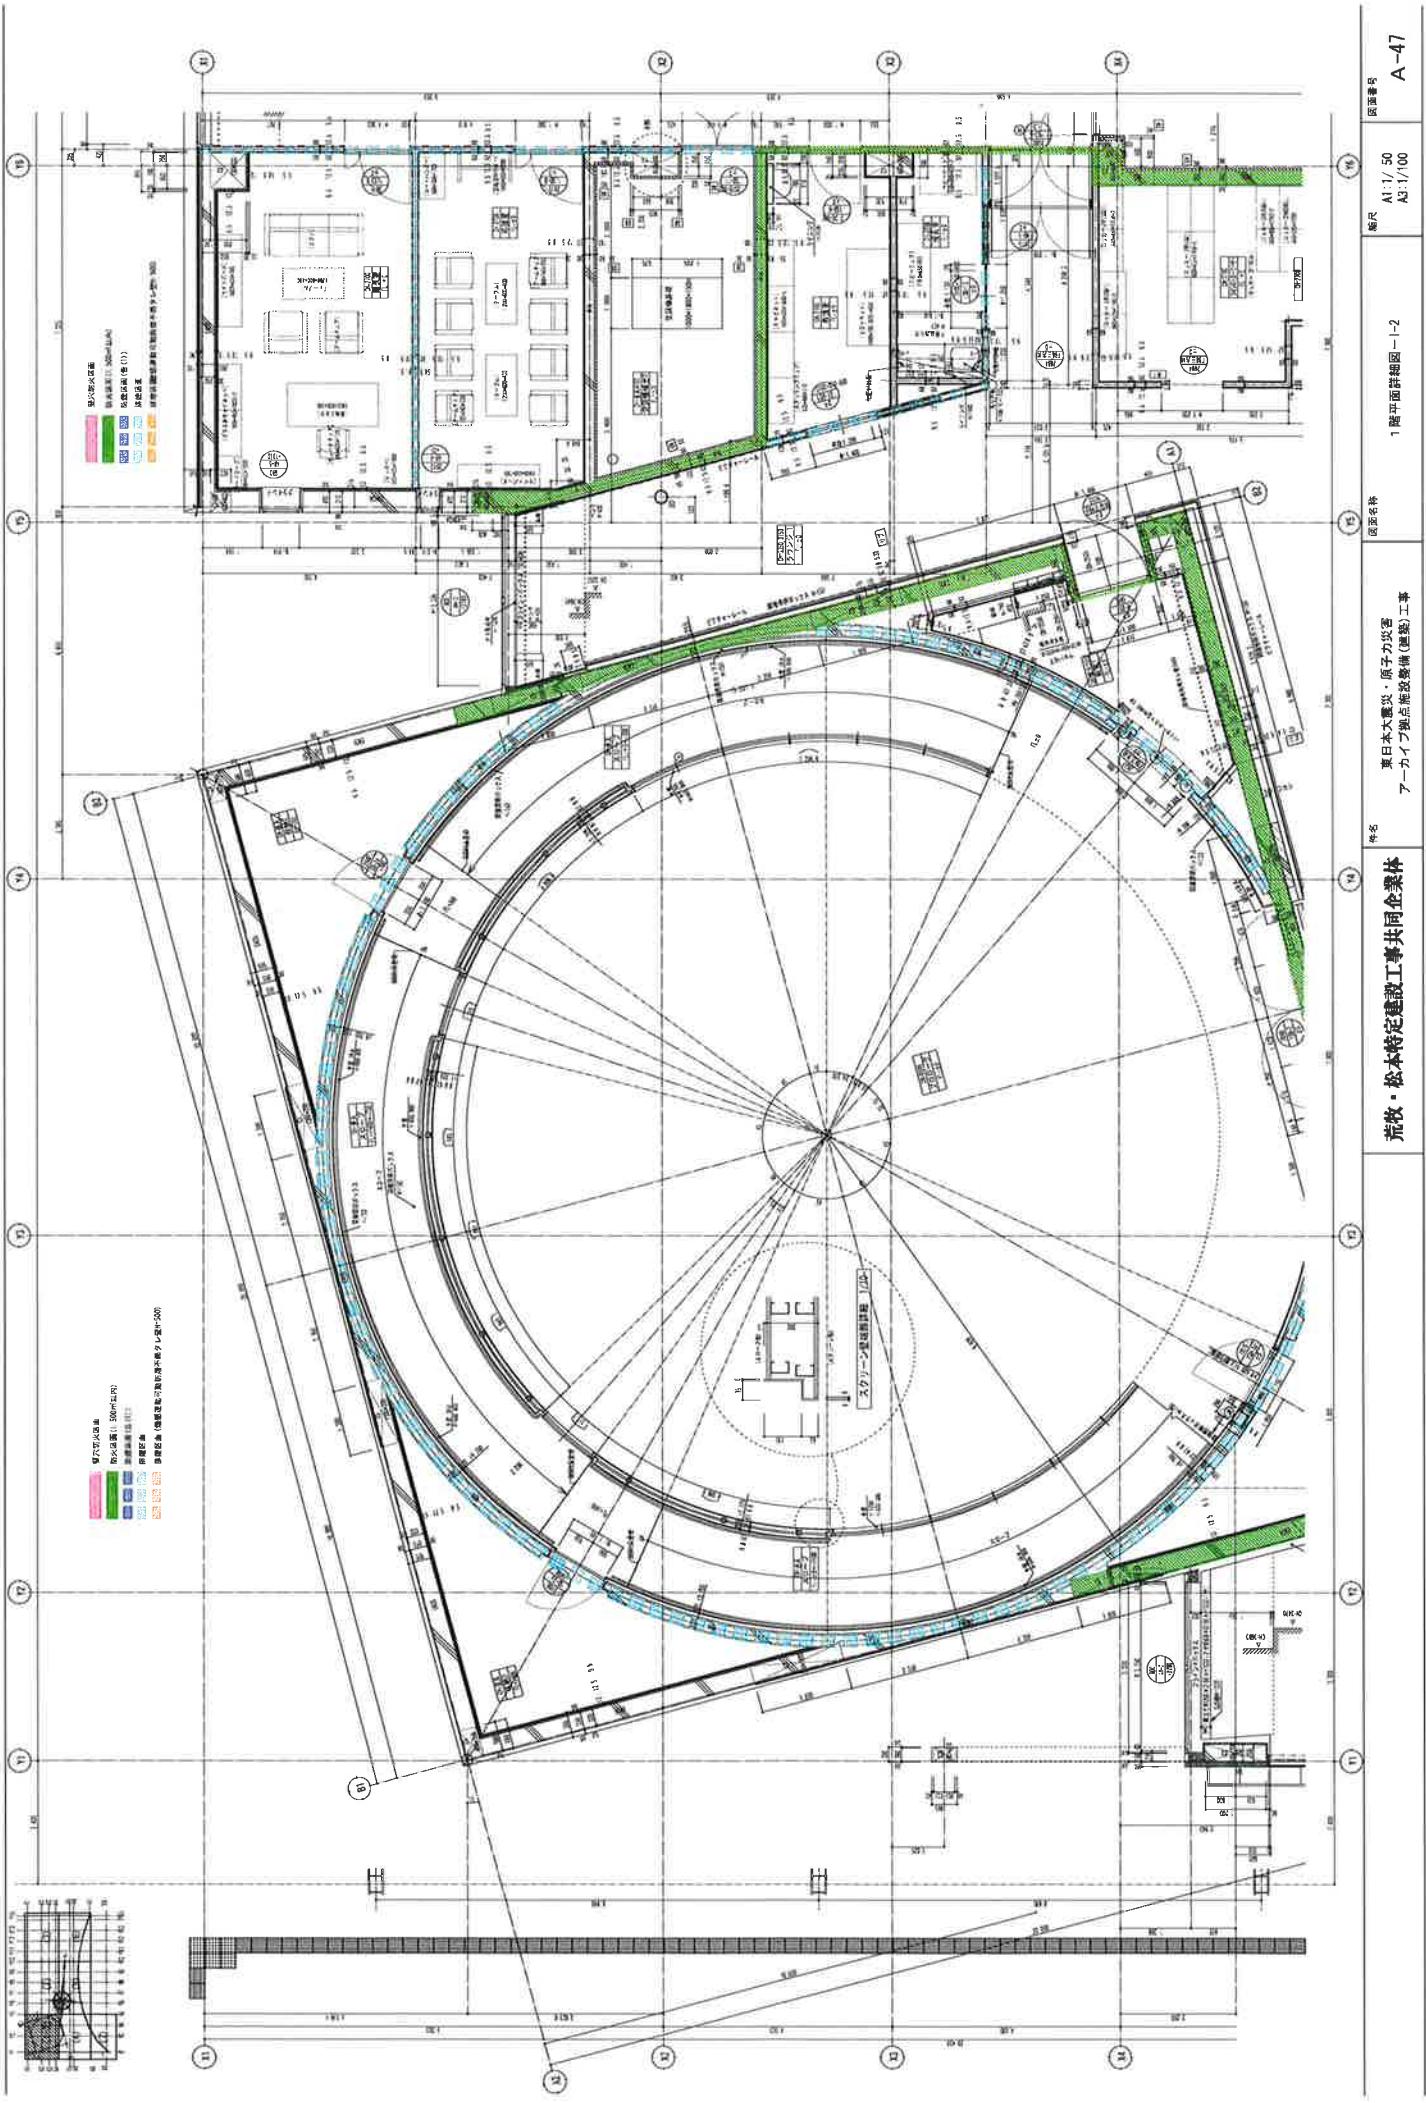



*名 東日本大震災・原子力災害
アーカイブ施設整備(建設)工事
図面名
1階平面詳細図-1-2


縮尺
A1:1/50
A3:1/100


図面番号
A-47

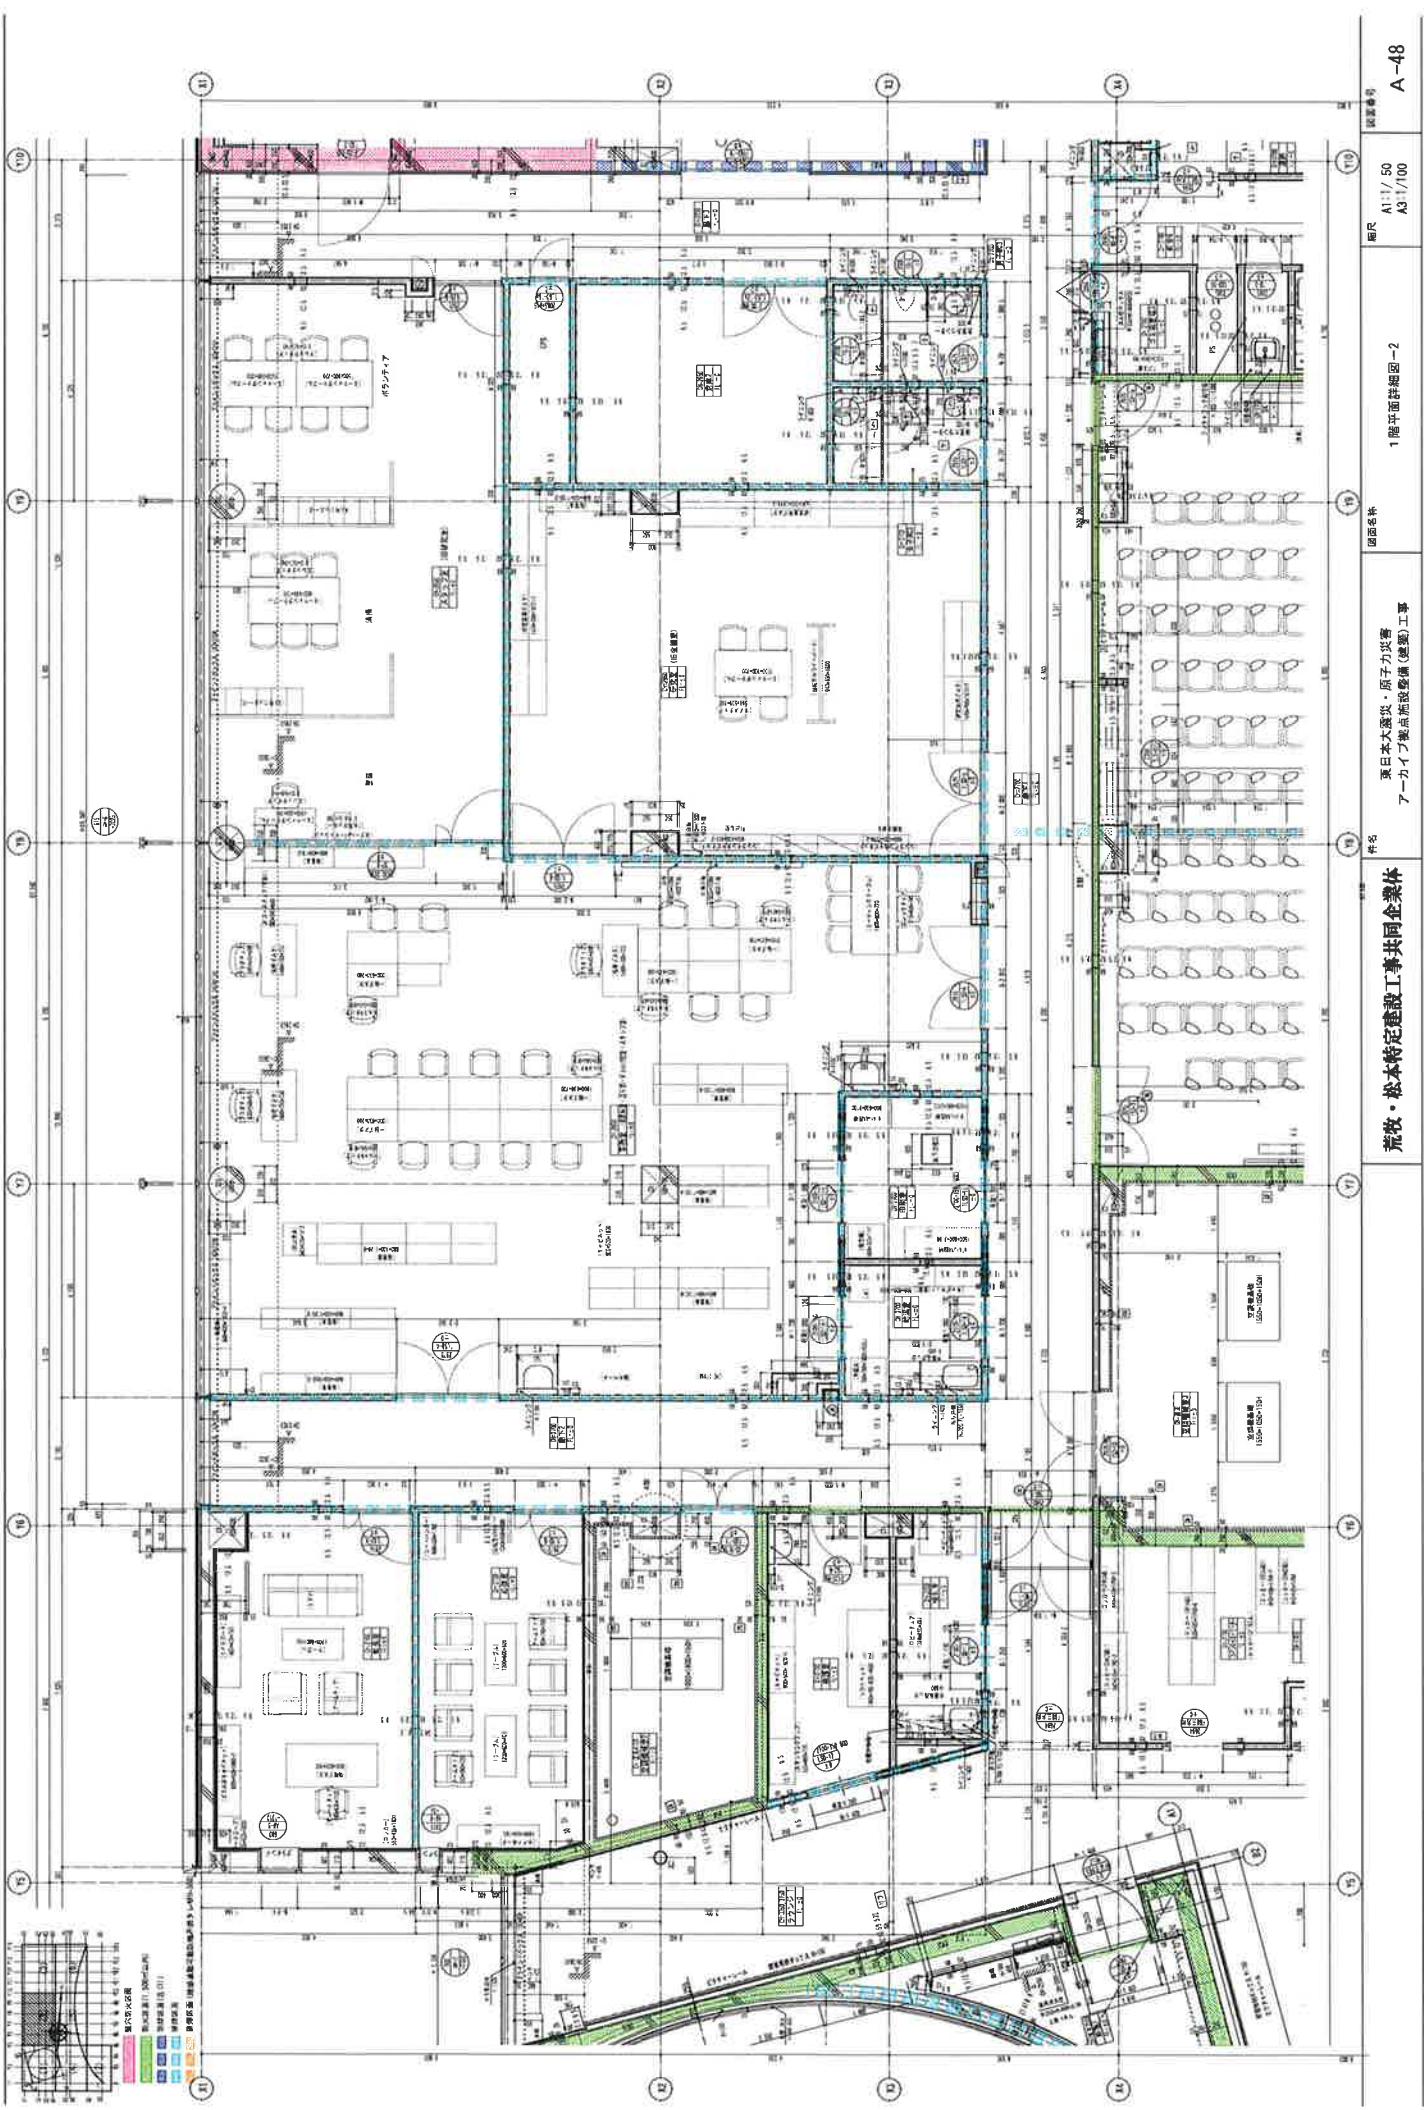


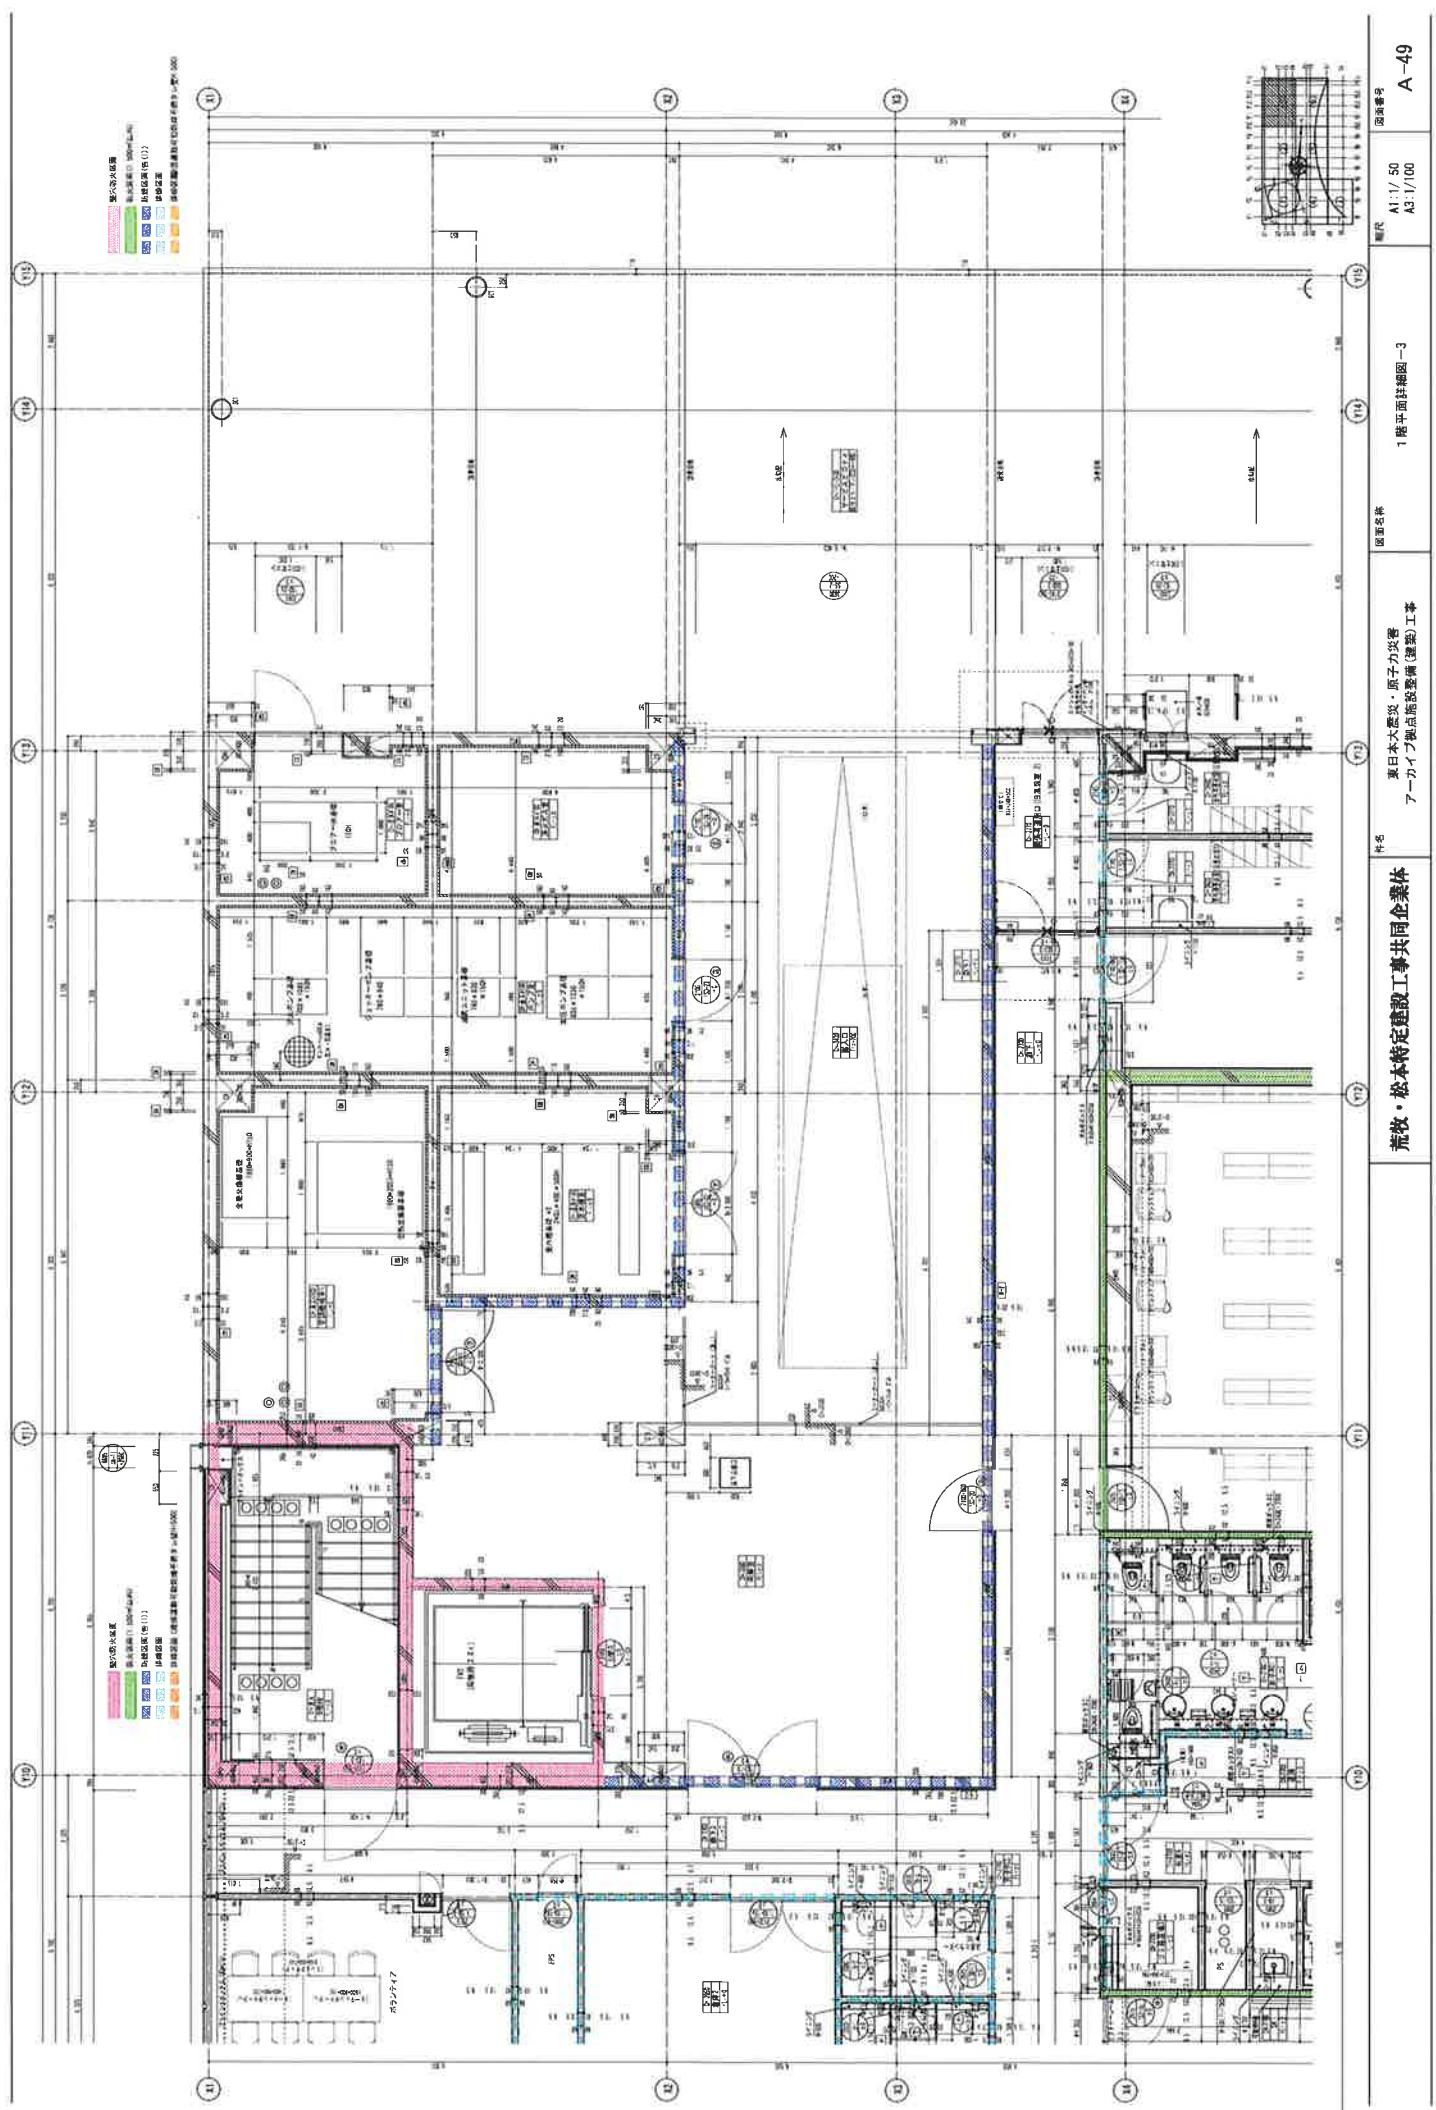

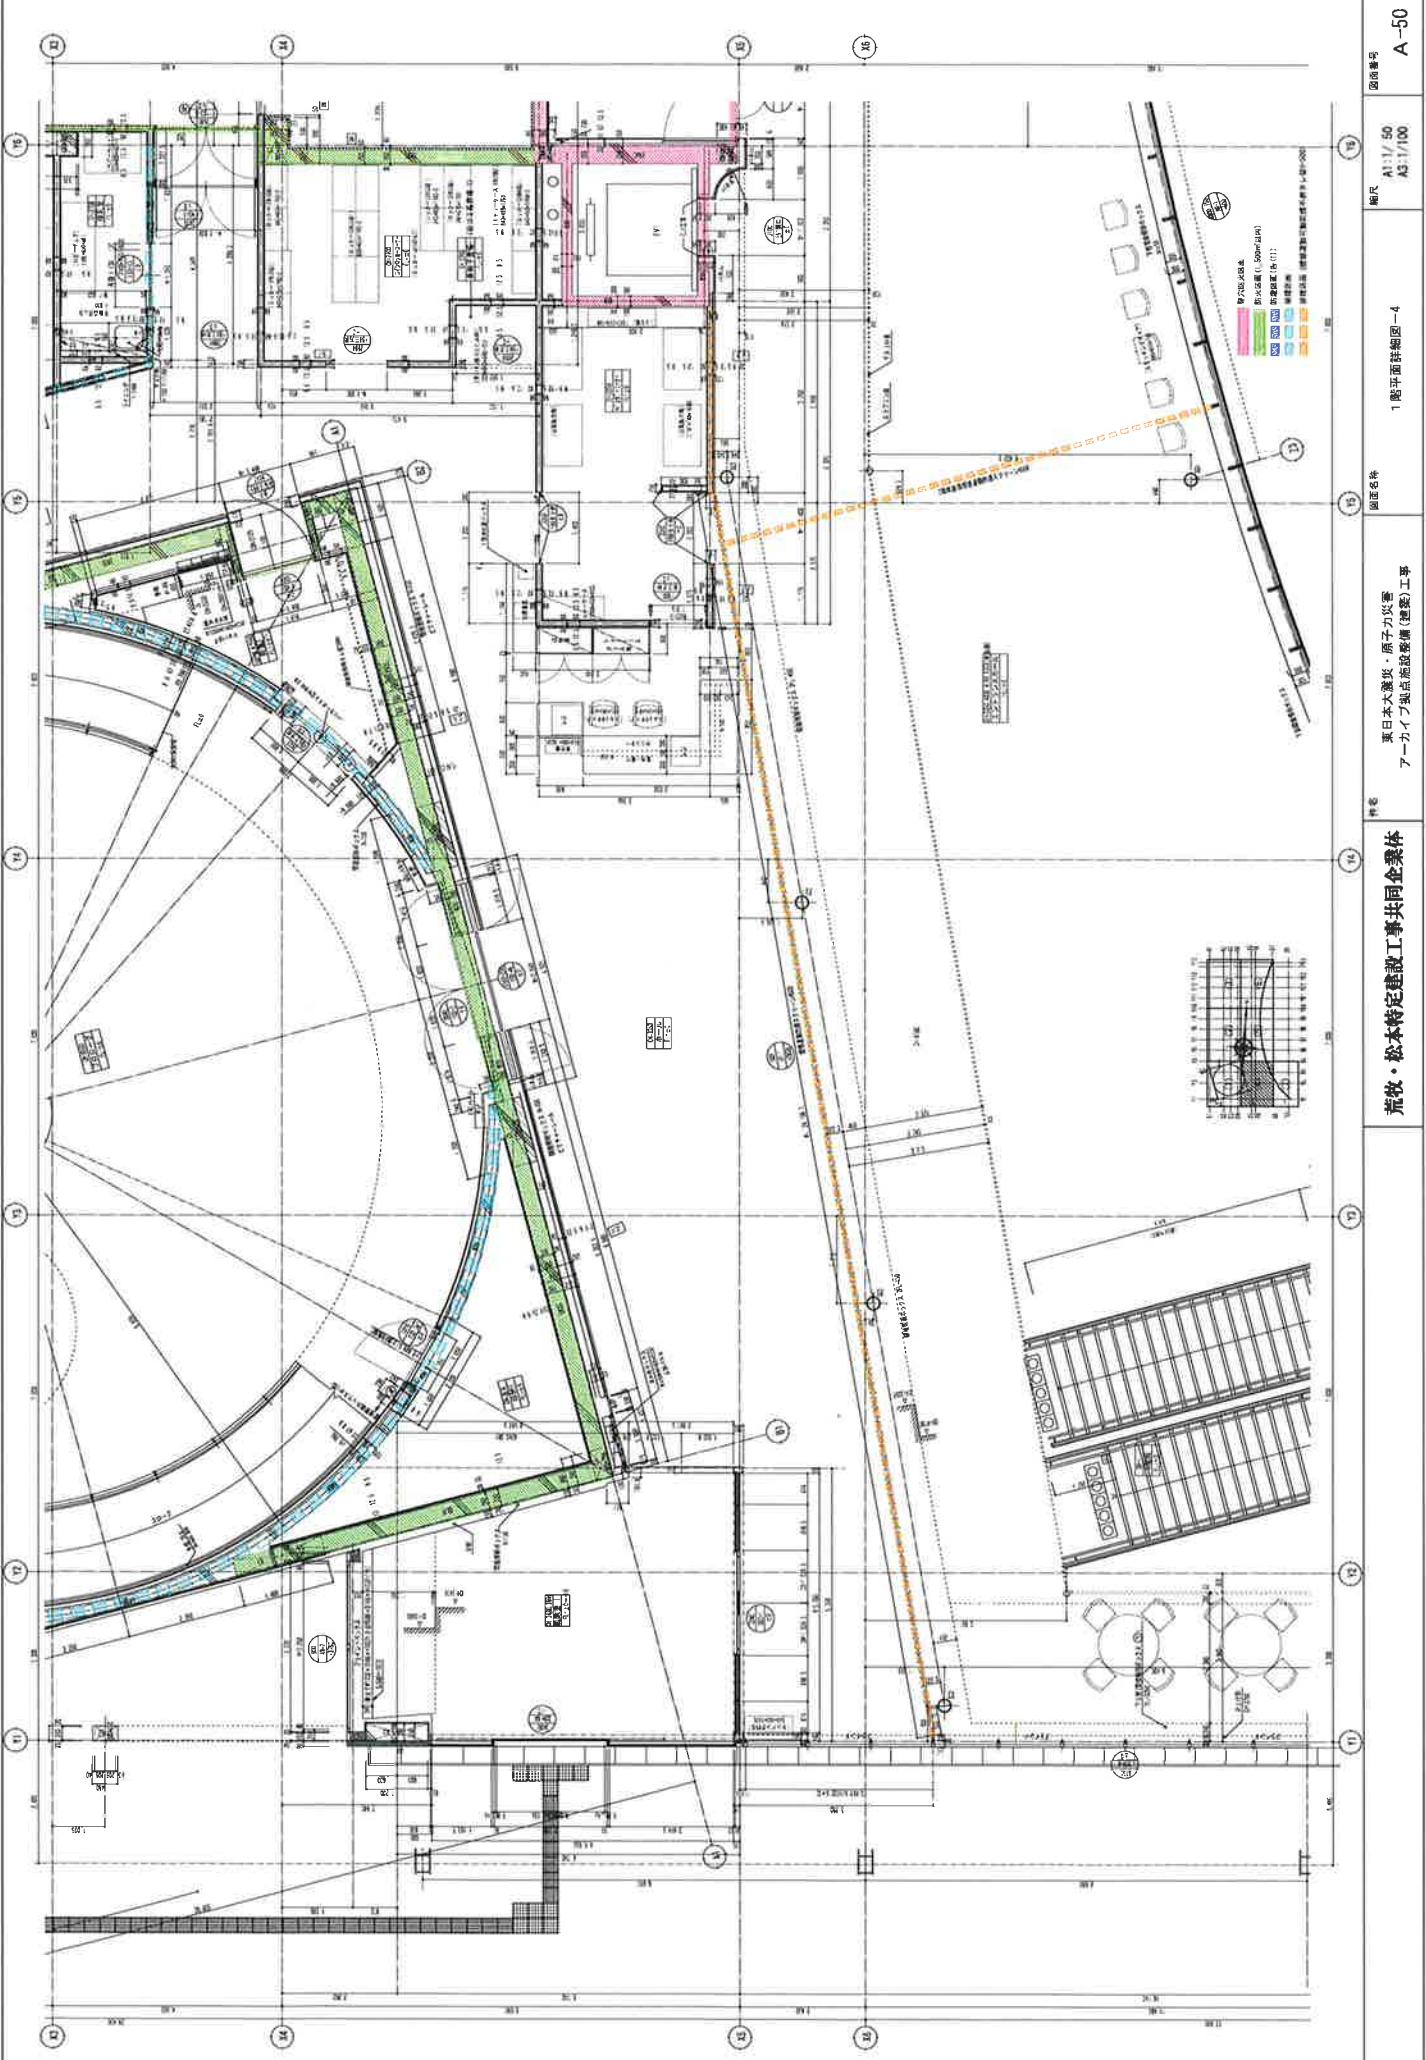


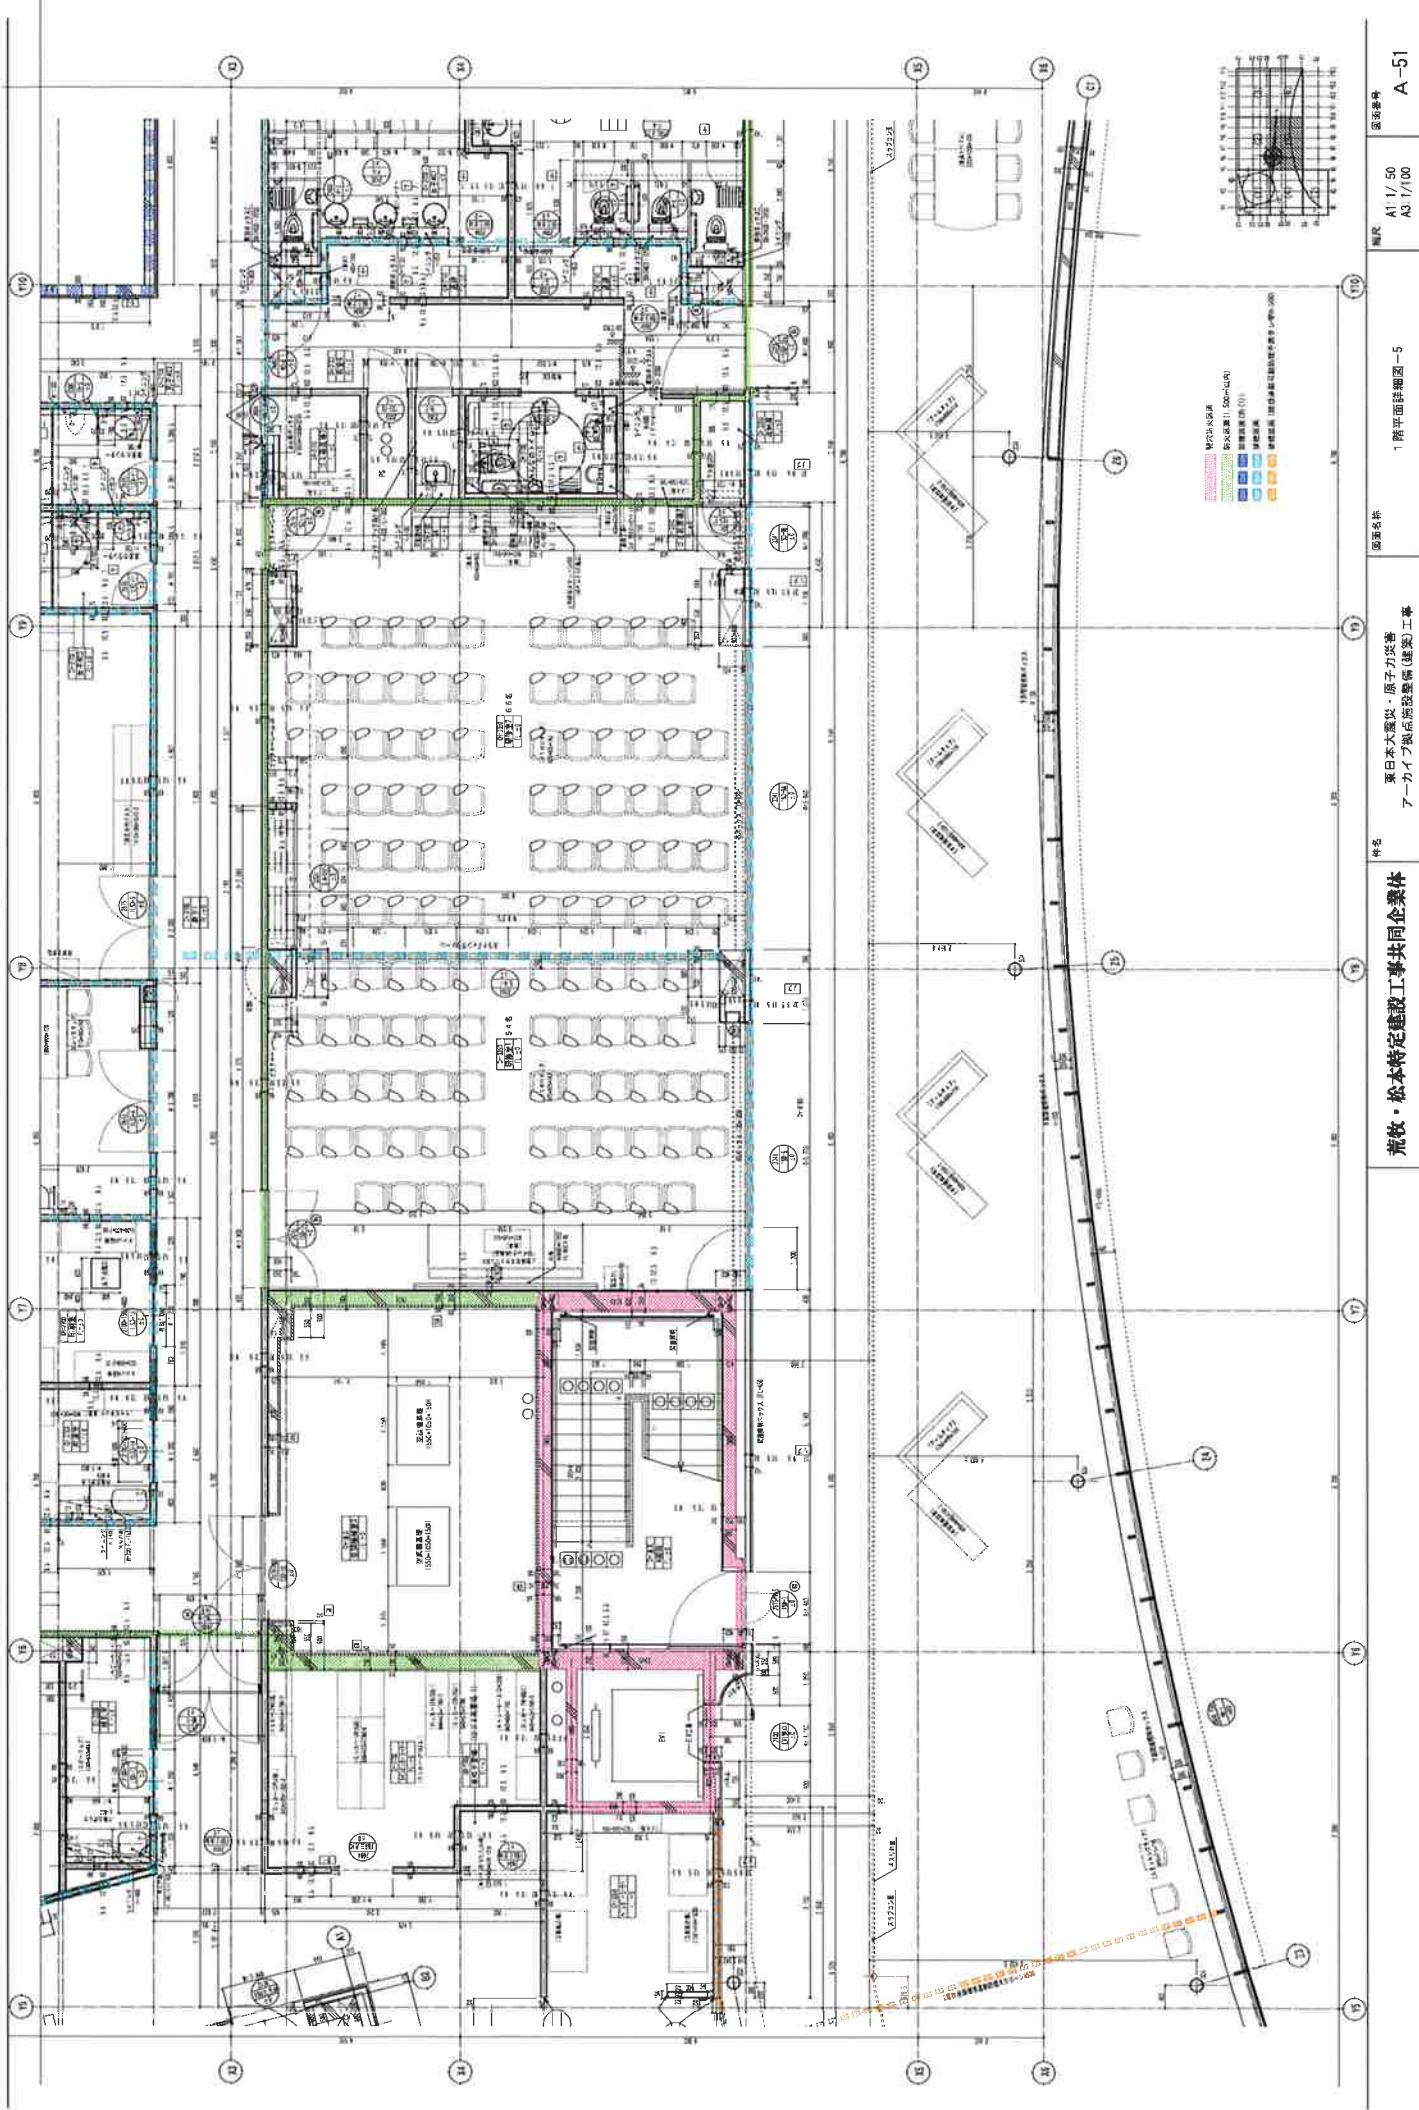

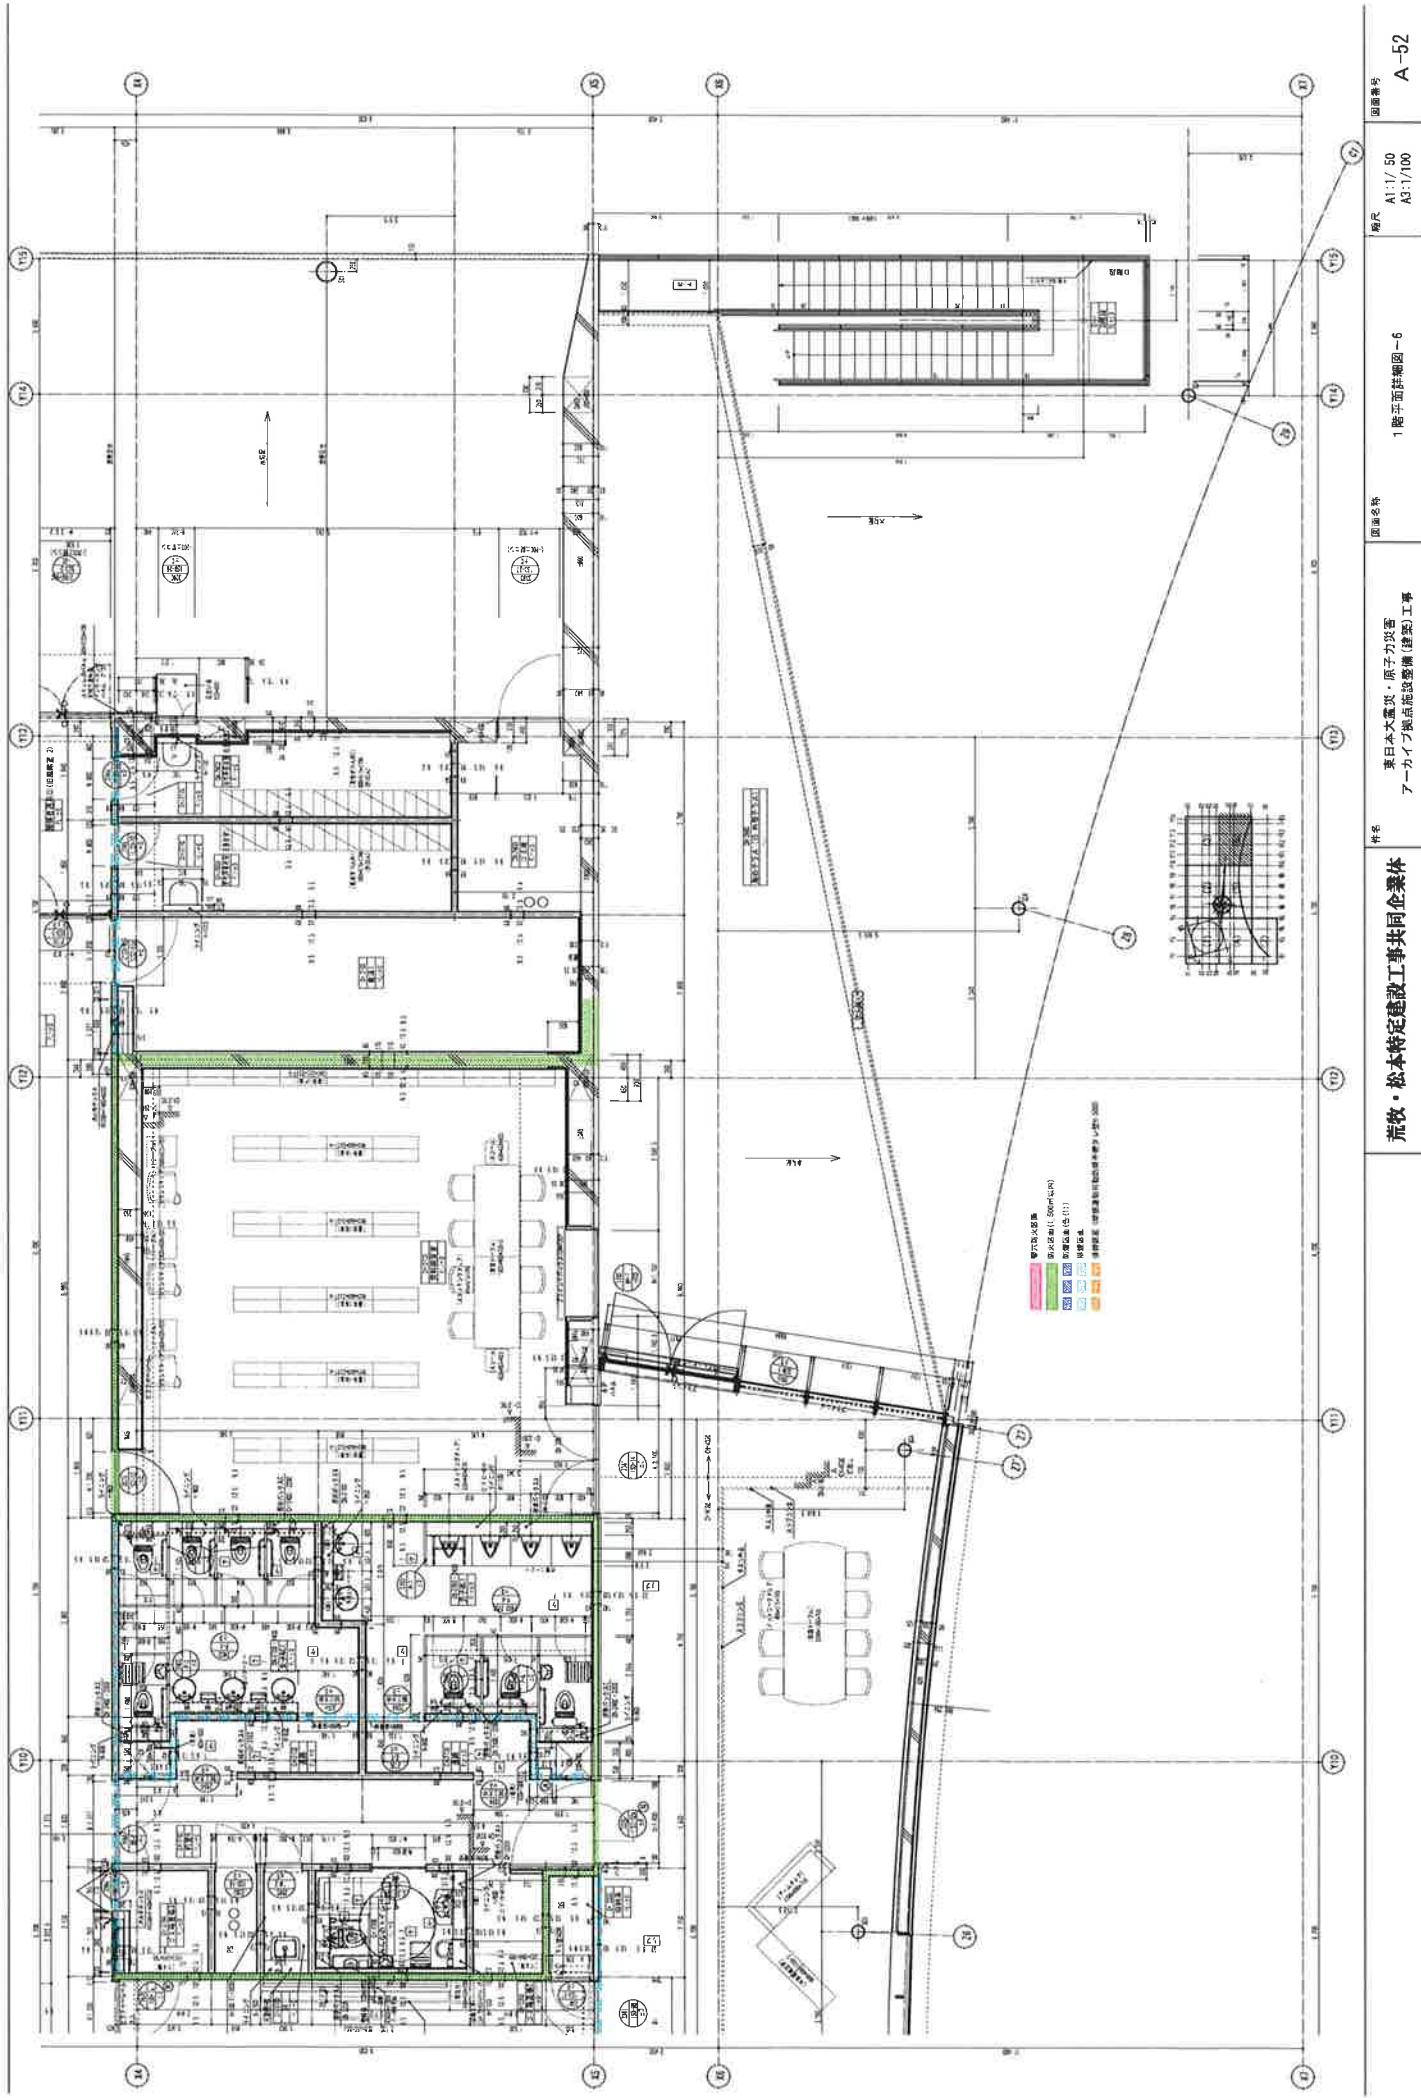


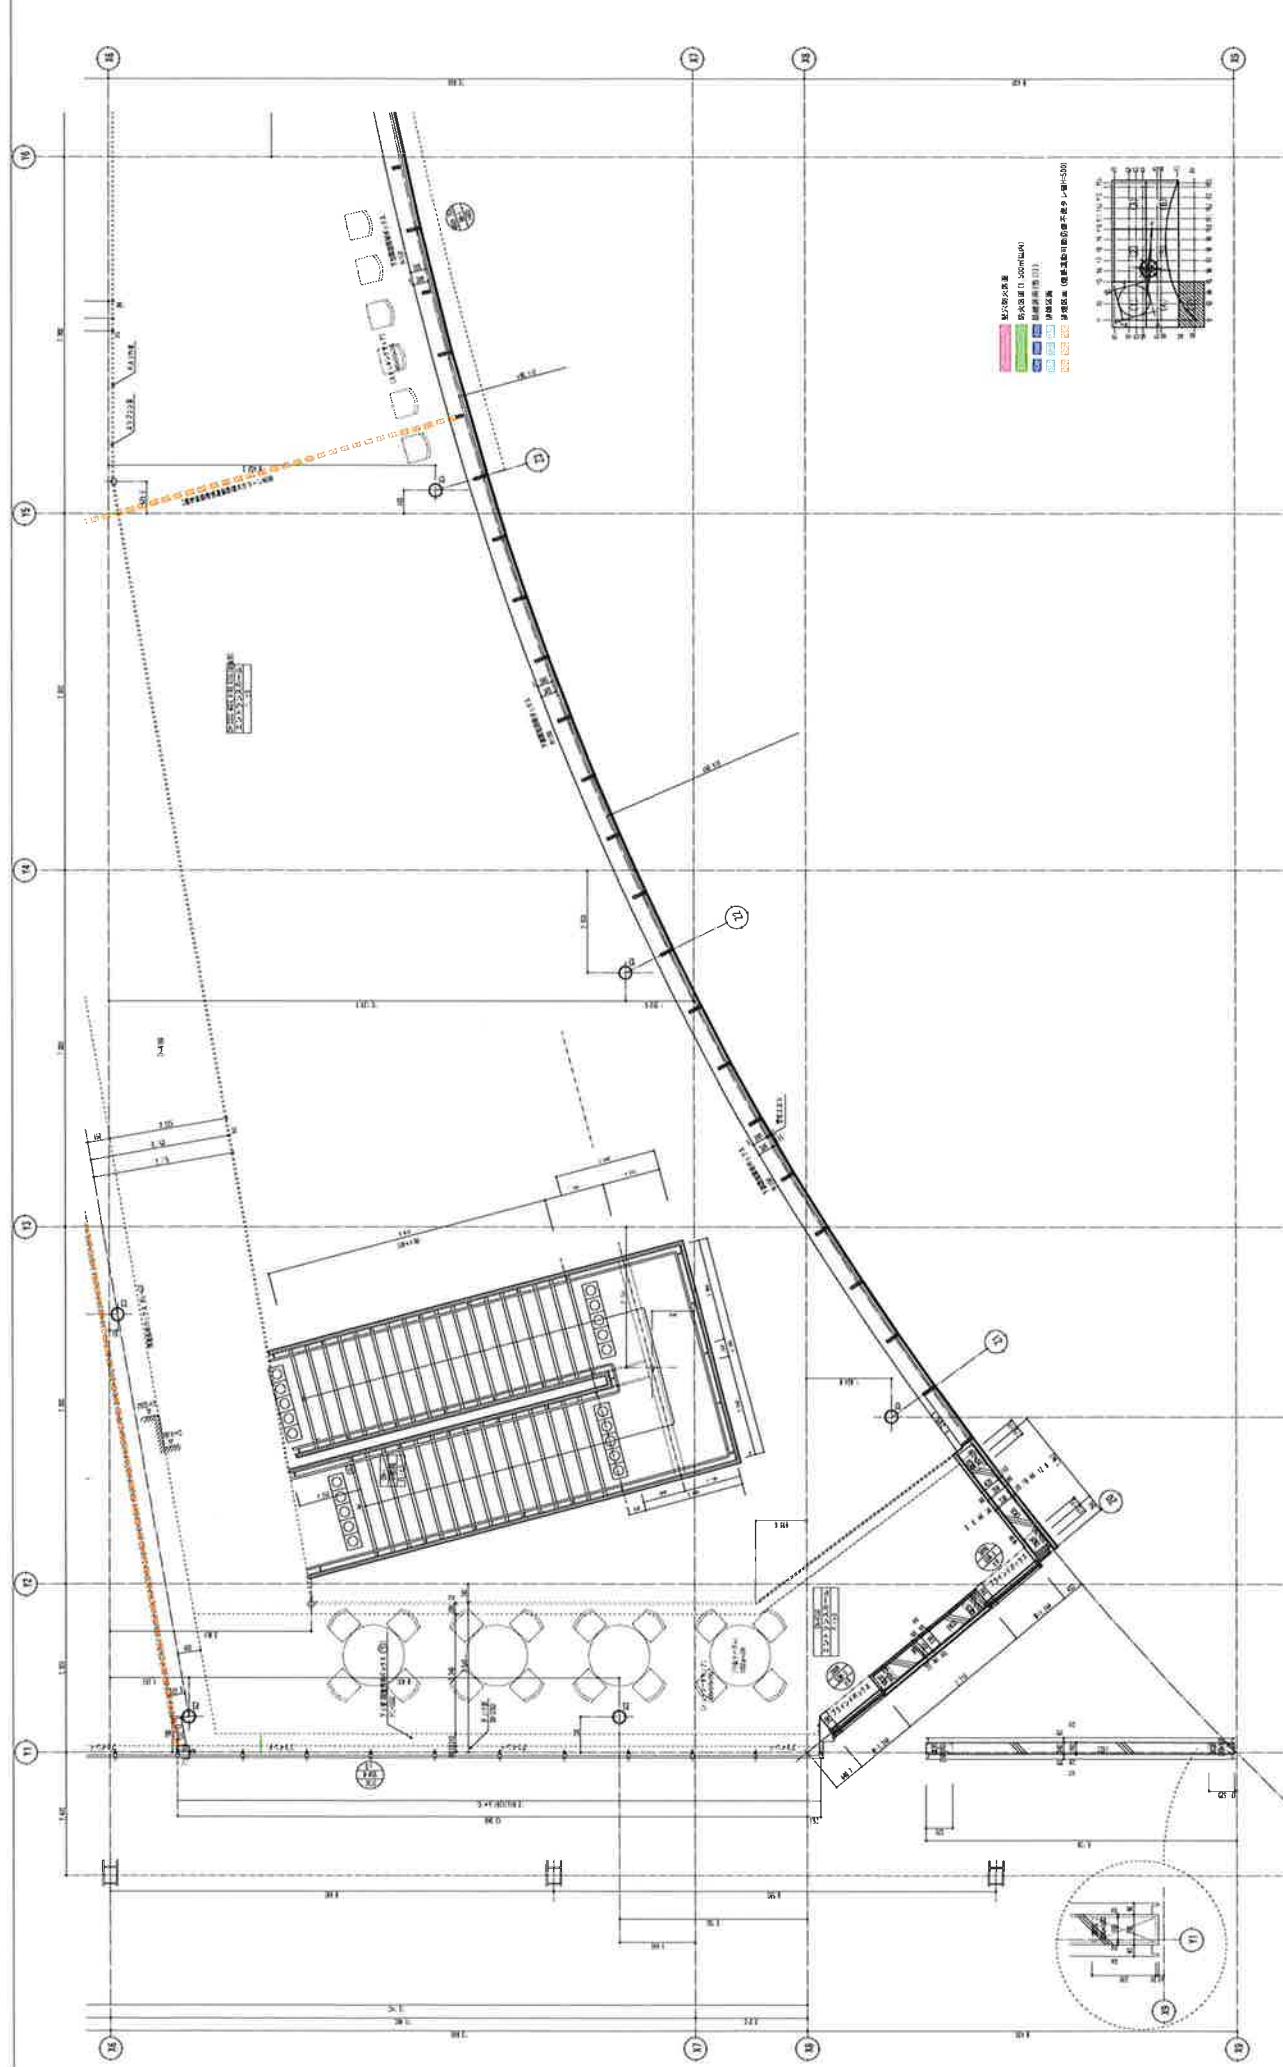

11	12	13	14	15	16
荒牧・松本特定建設工事共同企業体	件名 東日本大震災・原子力災害 アガリ・福島県施設整備(復興)工事	箇面名承 1倍平面詳図-7	規格 A1:1/50 A3:1/100	索番号 A-53	

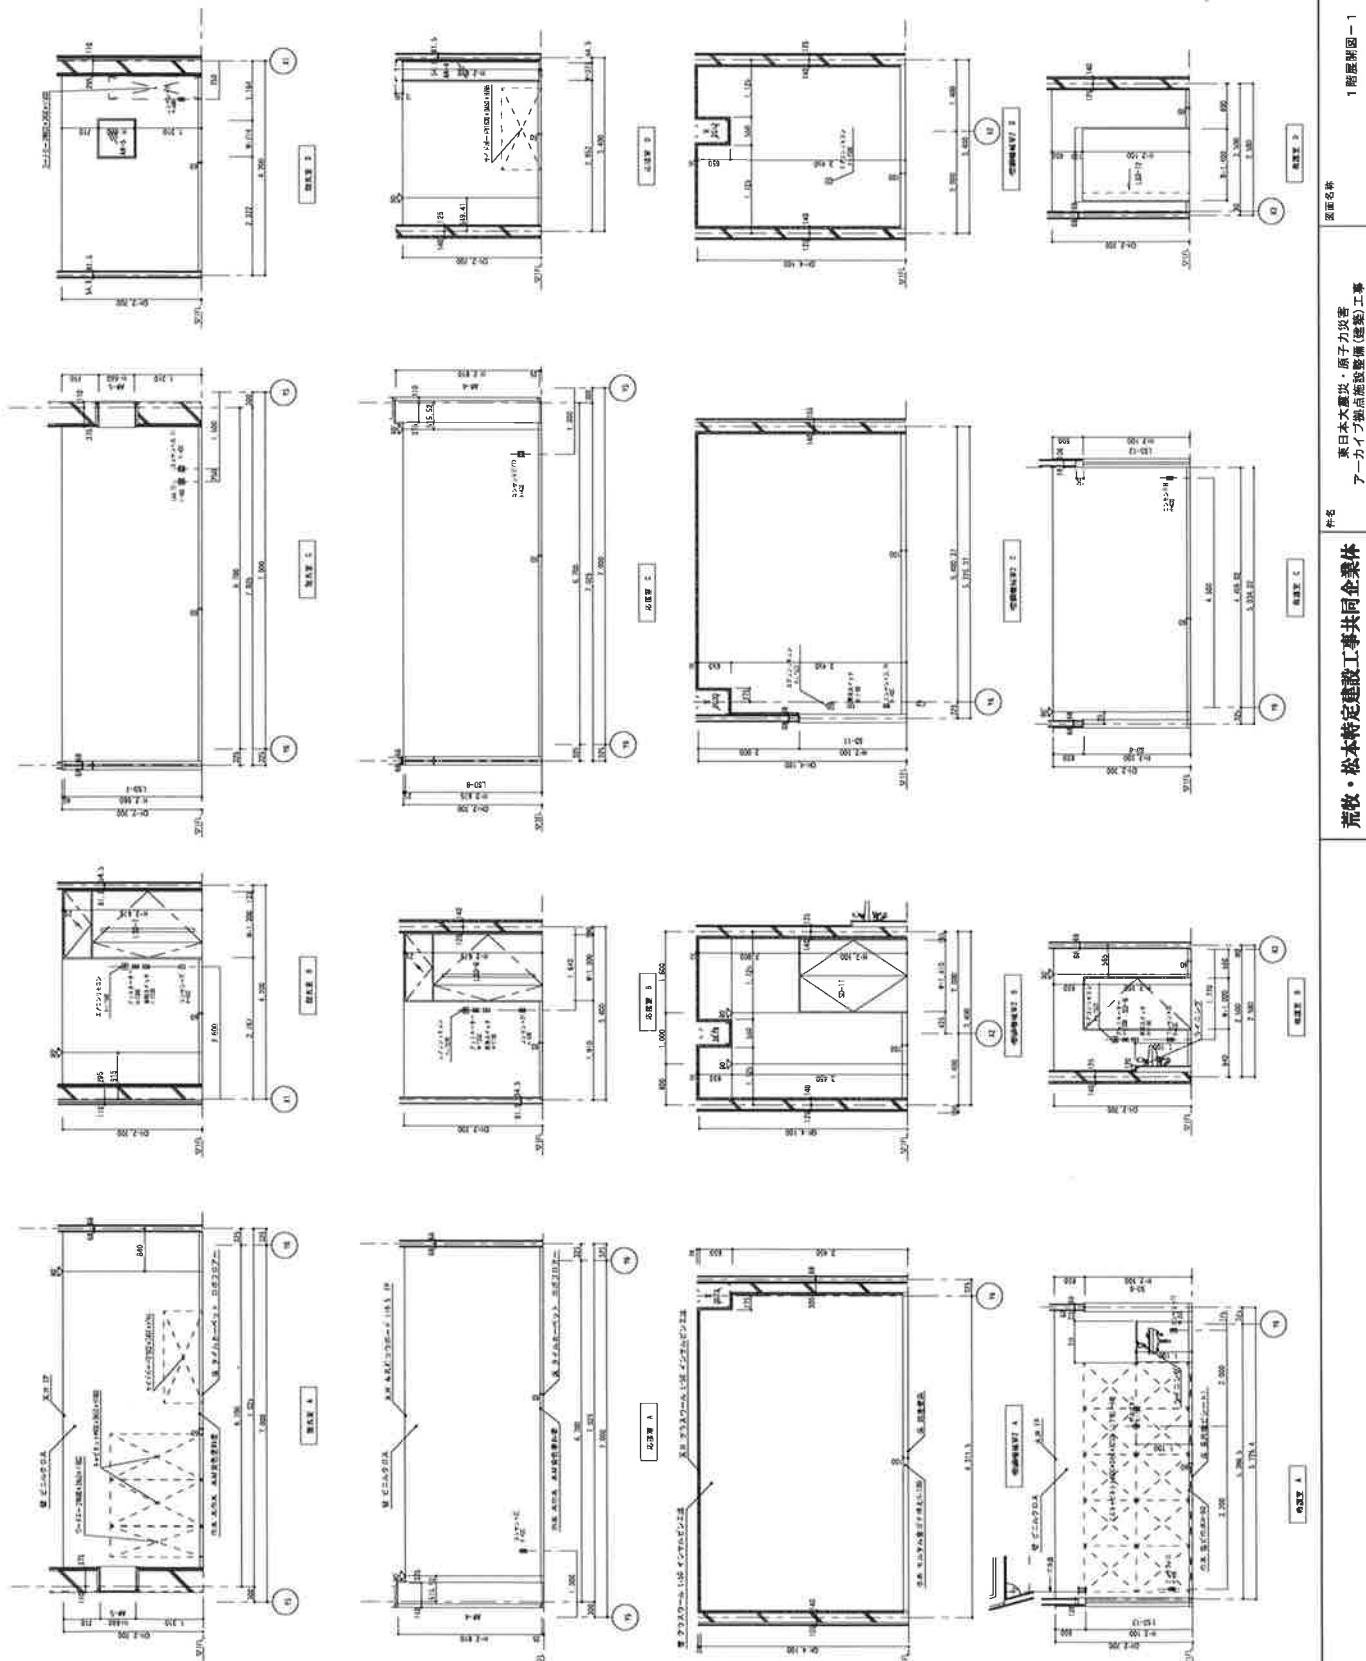



図面番号	表題	規格	規格
A-76	東日本大震災・原子力災害 アーケード端点地盤強化(遮蔽)工事 荒牧・松本特定建設工事共同企業体	A1:1/50 A2:1/100	1階屋外図-1

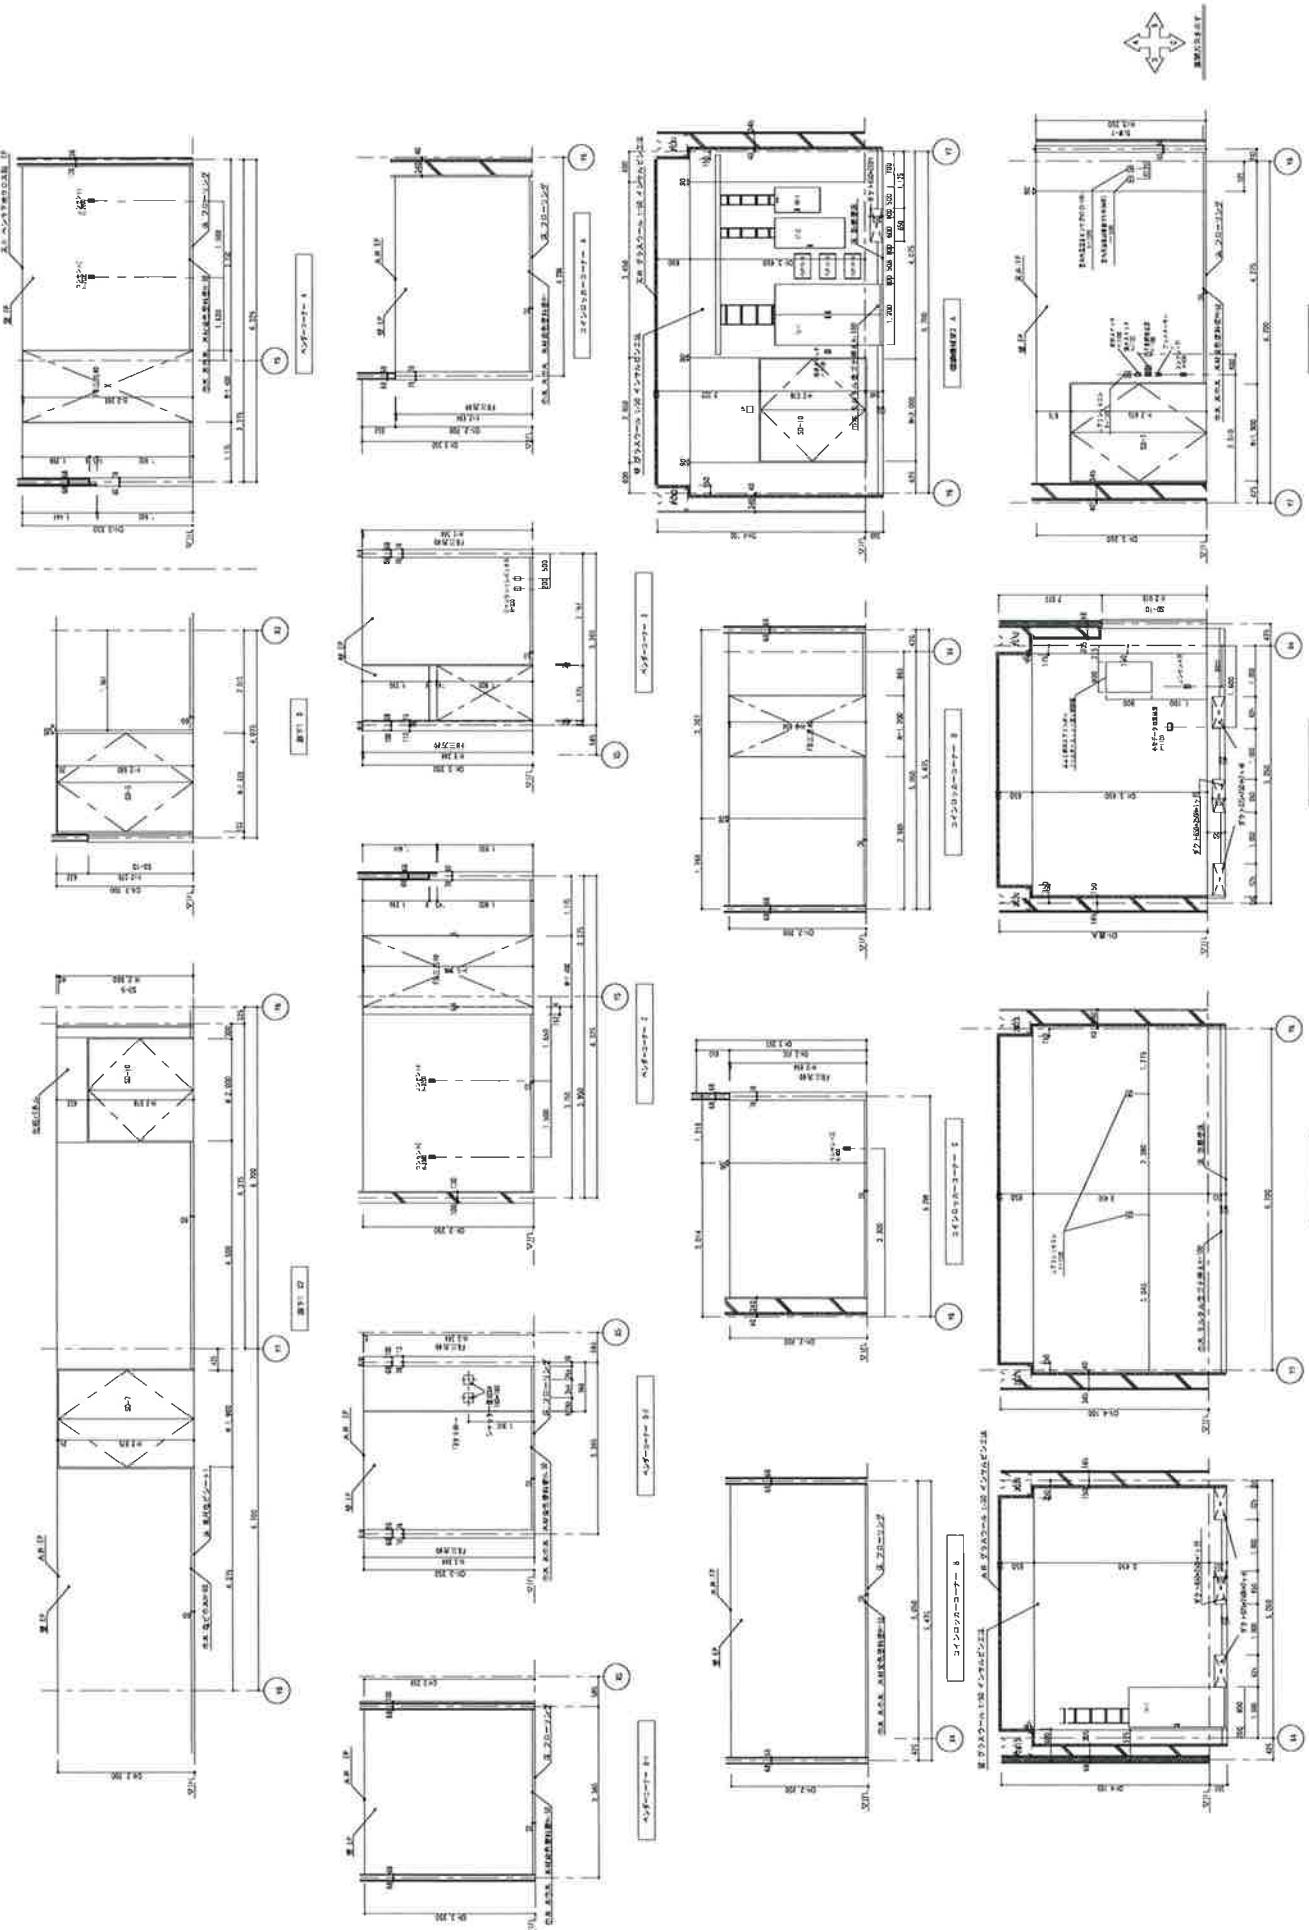




荒牧・松本特定建設工事共同企業体
新日本大薙発・原子力發電
アーカイブ資料施設構造工事
図面名 K
1階床面図-6
図面番号 A-81

幅員	A1-1/50
奥行	A2-1/100

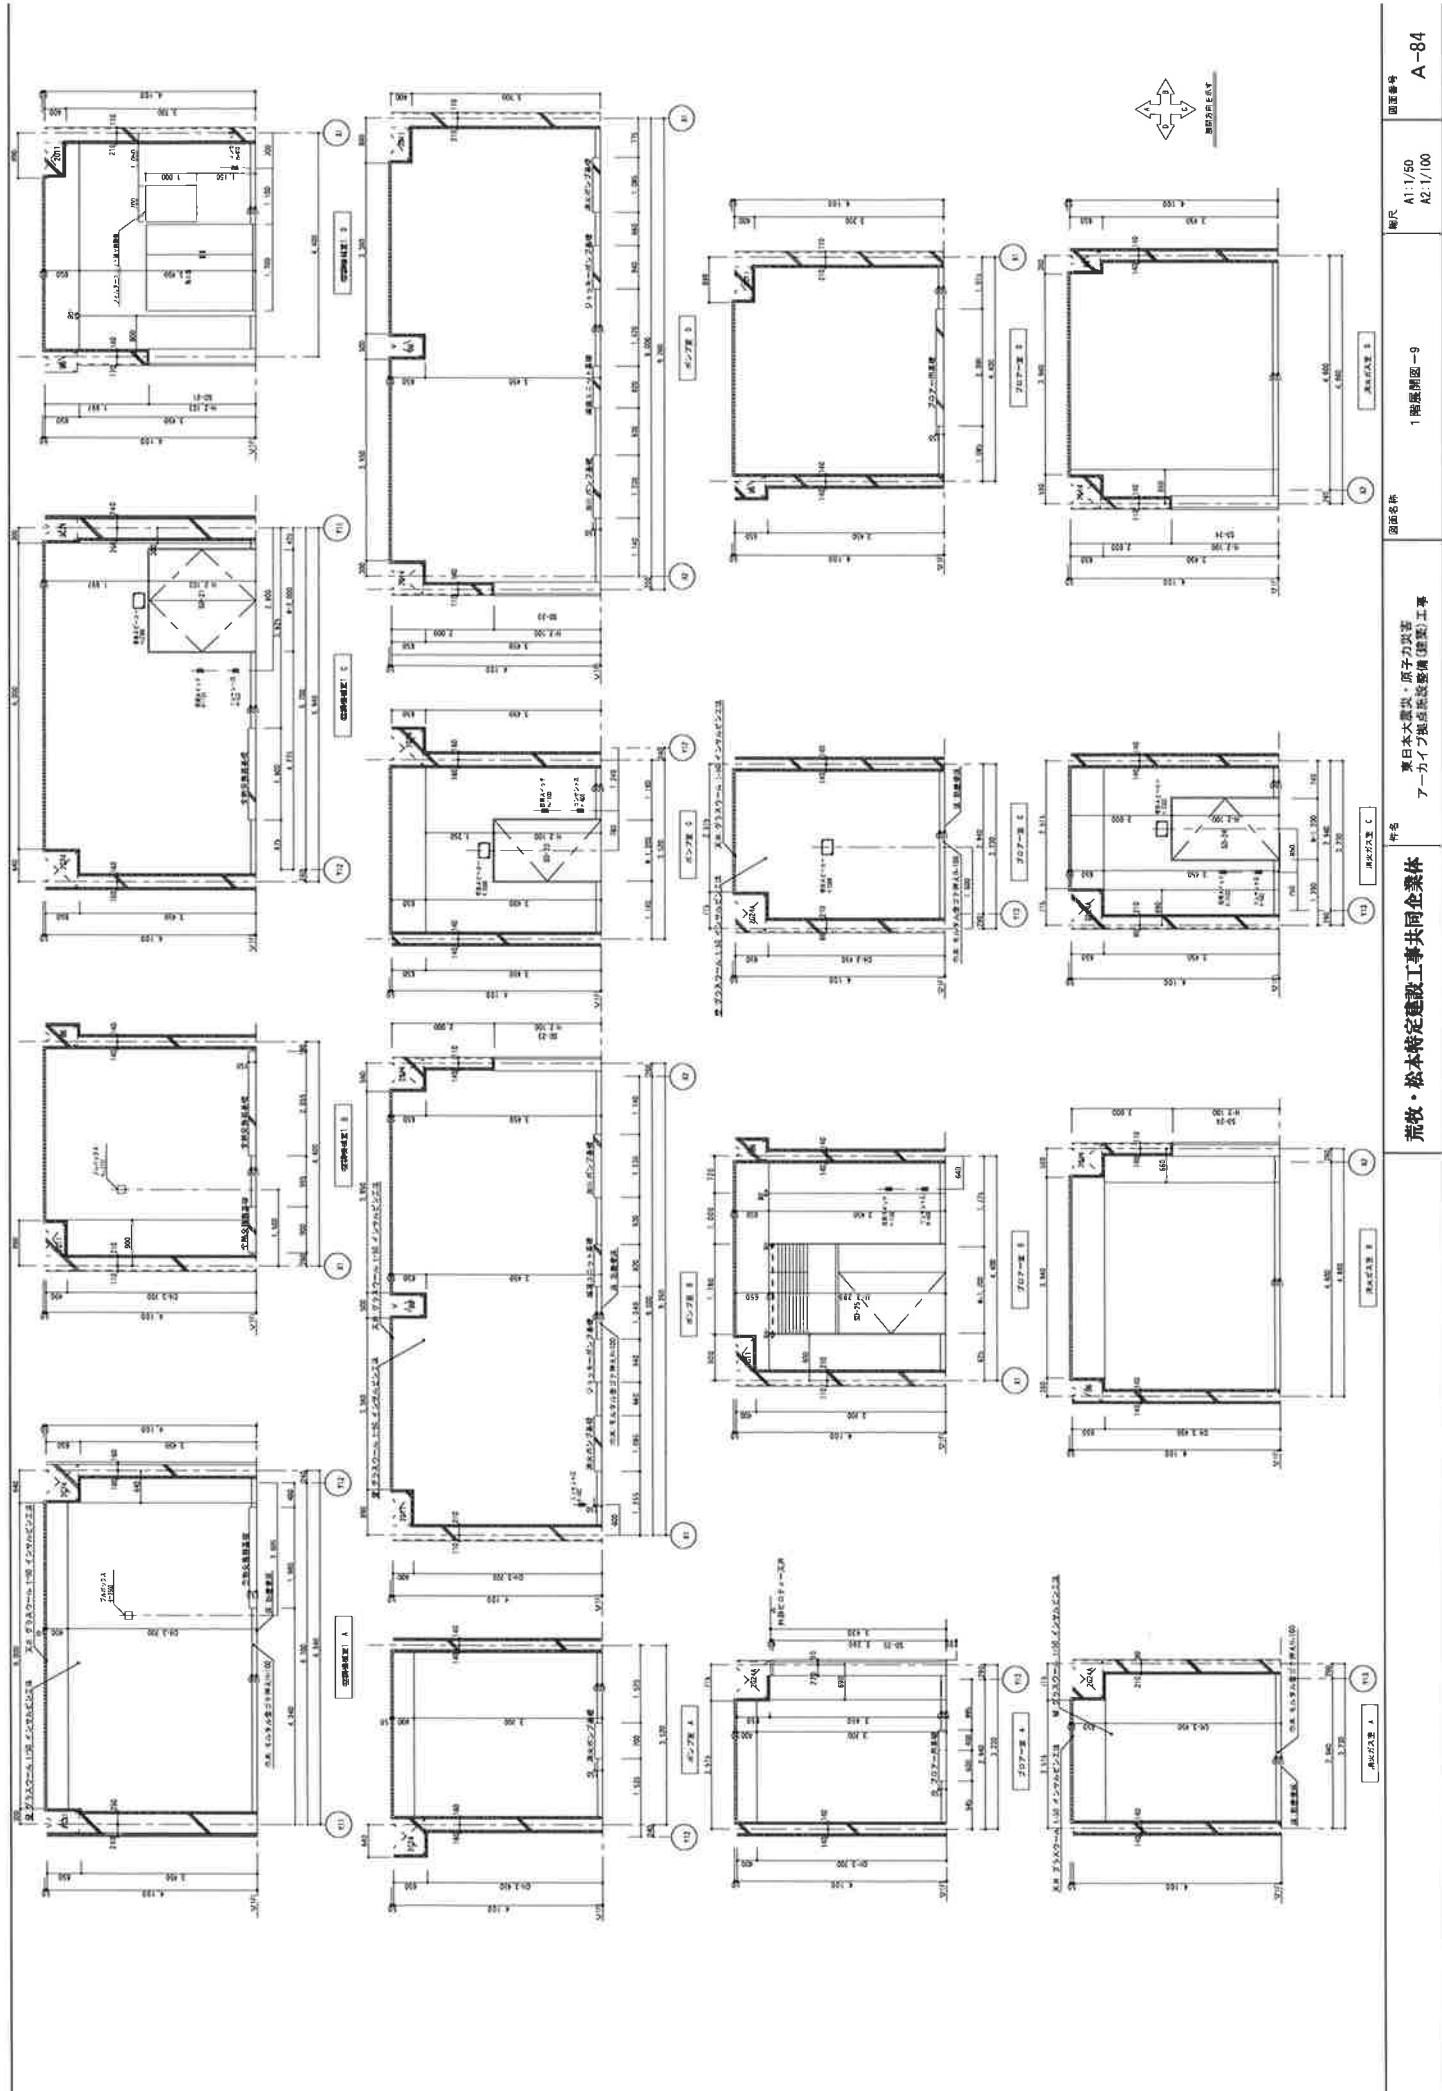


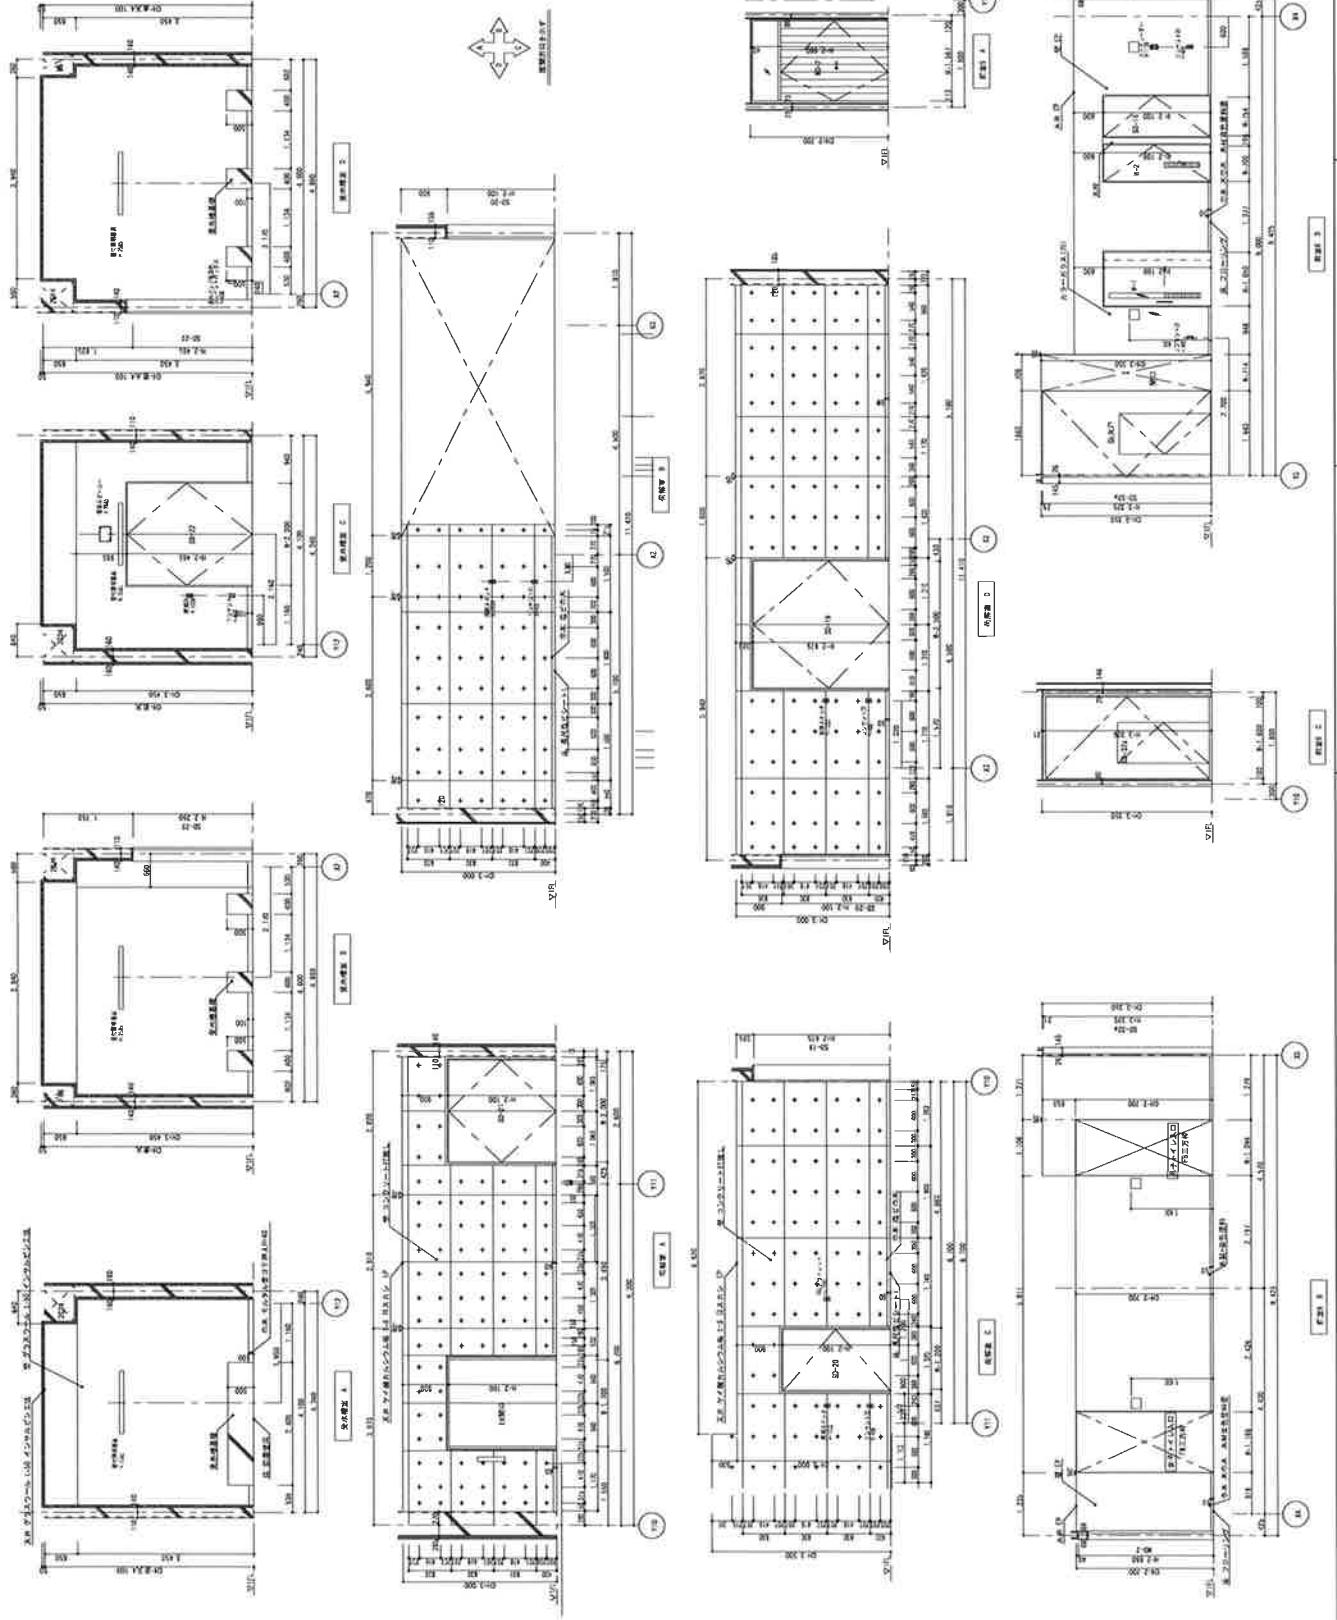


图名	東日本大震災・原子力災害 アライズ浜点施設設備(建設)工事	剖面名称	1階震解図-10	縮尺	A1:1/50
图面番号	A-85			対応	A2:1/100

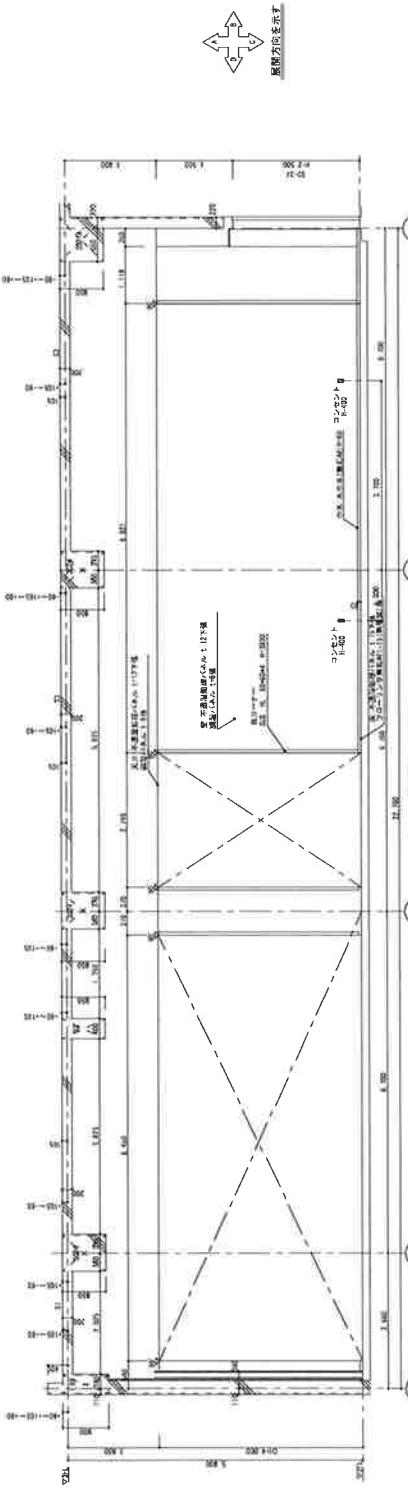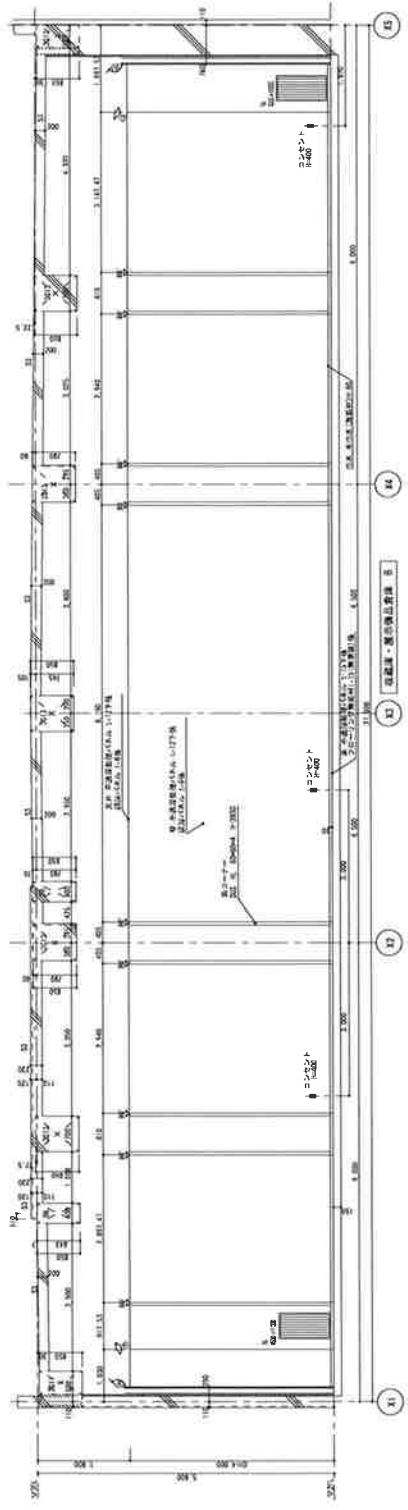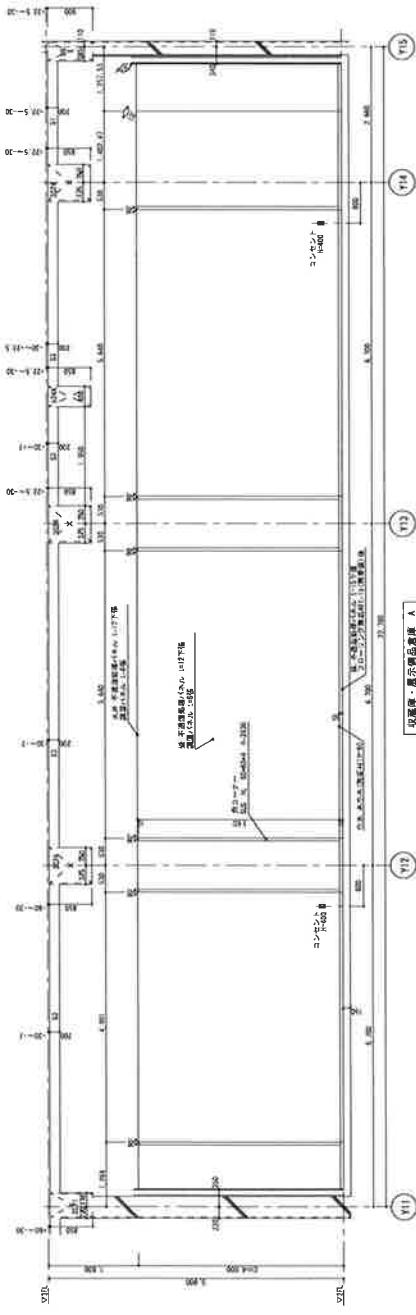


荒牧・松本特定建設工事共同企業体		件名 →東日本大震災・原子力災害 ア-カイブ地点施設(運営)工事	図面名称 2階履歴図-1	縮尺 A1:1/50 A2:1/100	图面番号 A-90
115	114	113	112	111	110


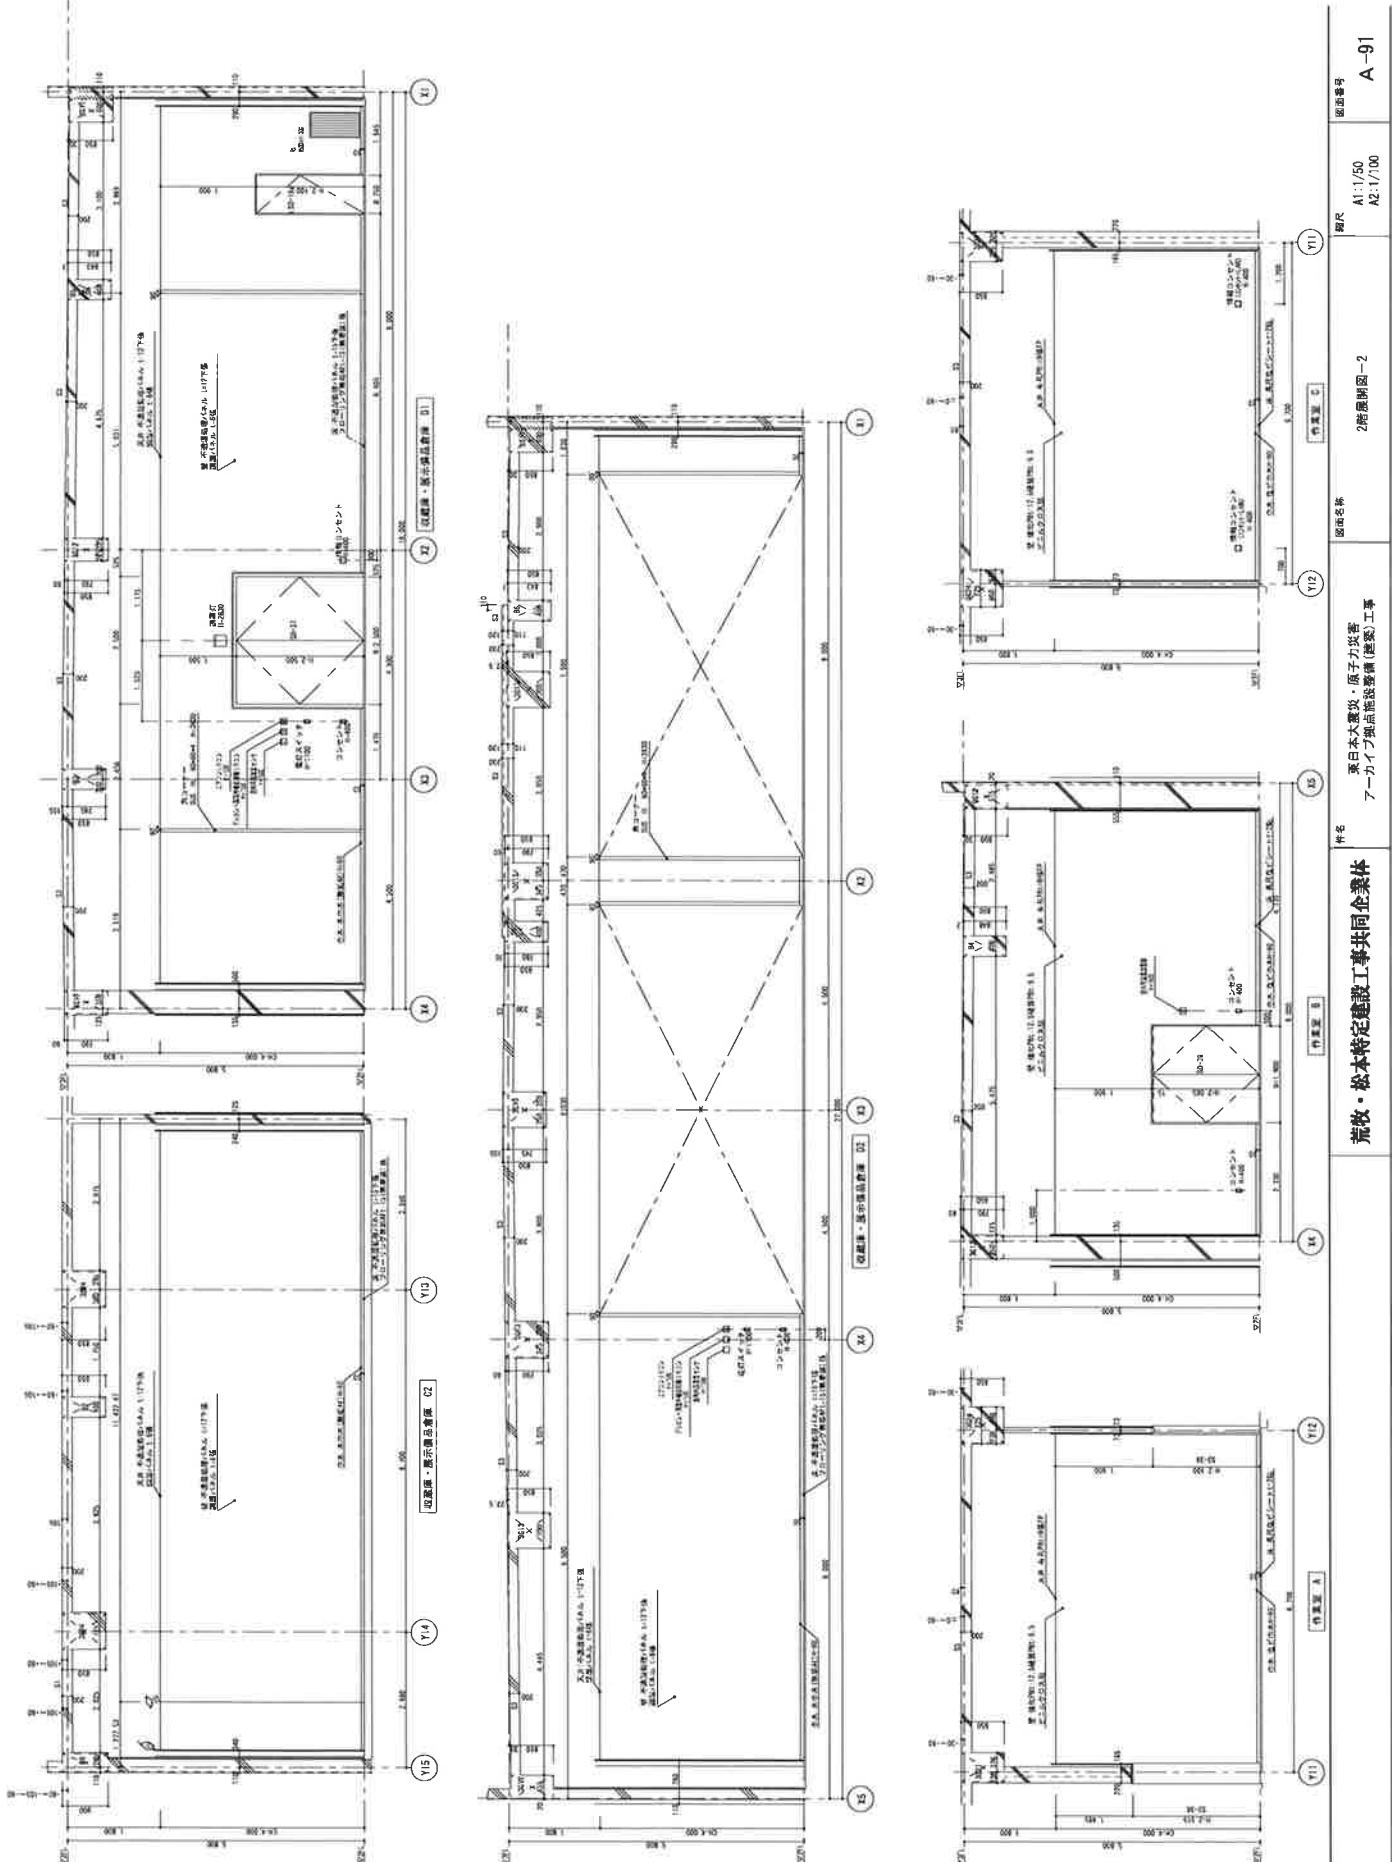


荒牧・松本特定建設工事共同企業体
†+6 東日本大震災・原子力災害
アーカイブ地点施設整備(陸空)工事
2階層別図-2
図面名6
A-1/50
A-1/100
图面番号
A-91

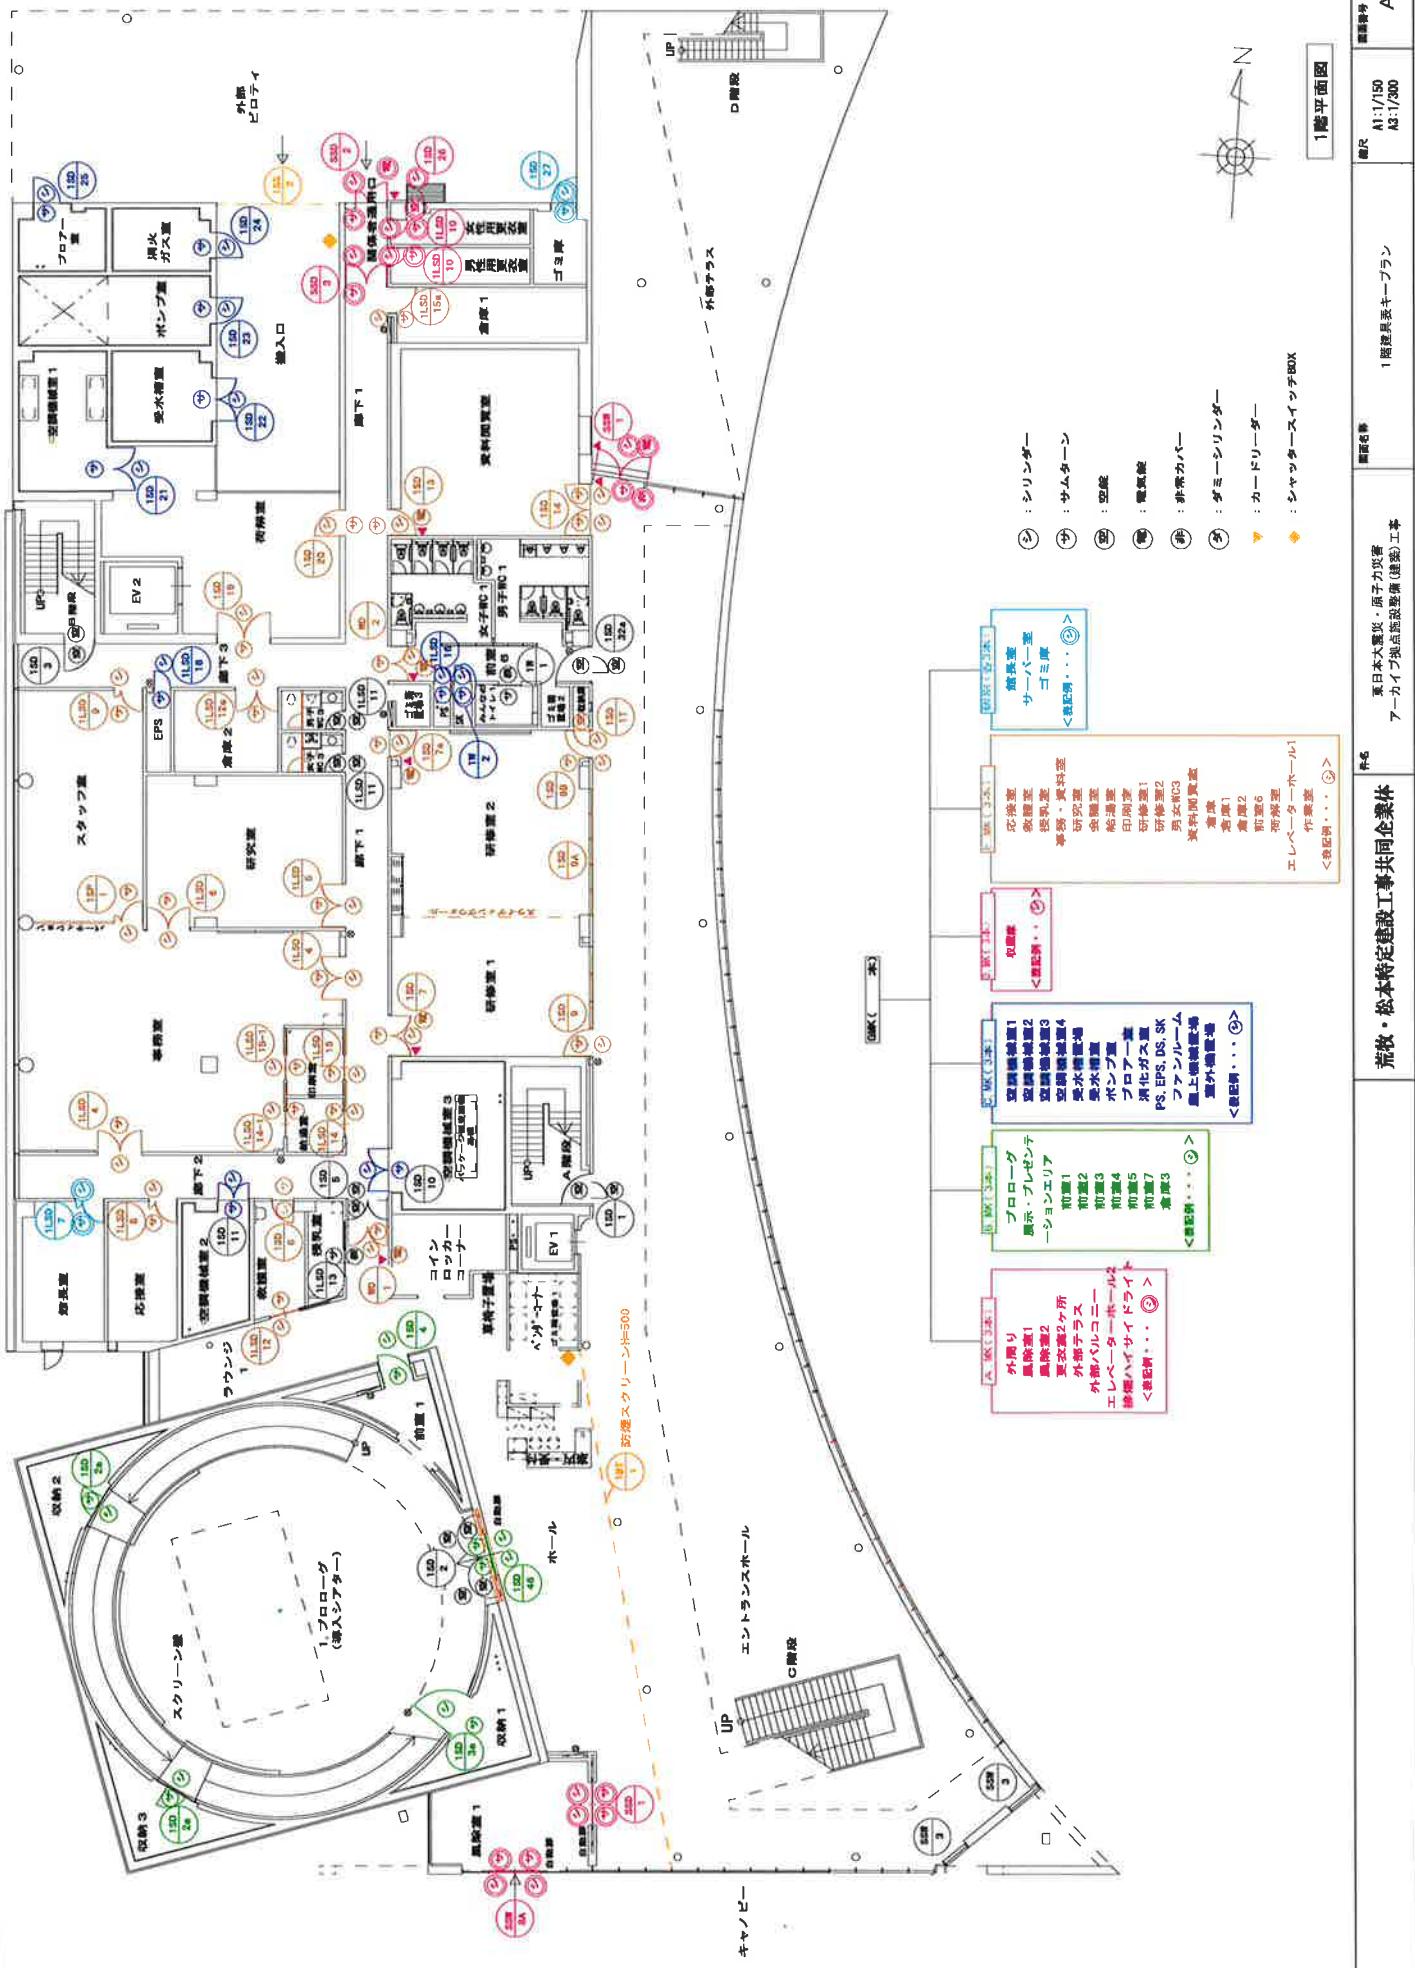

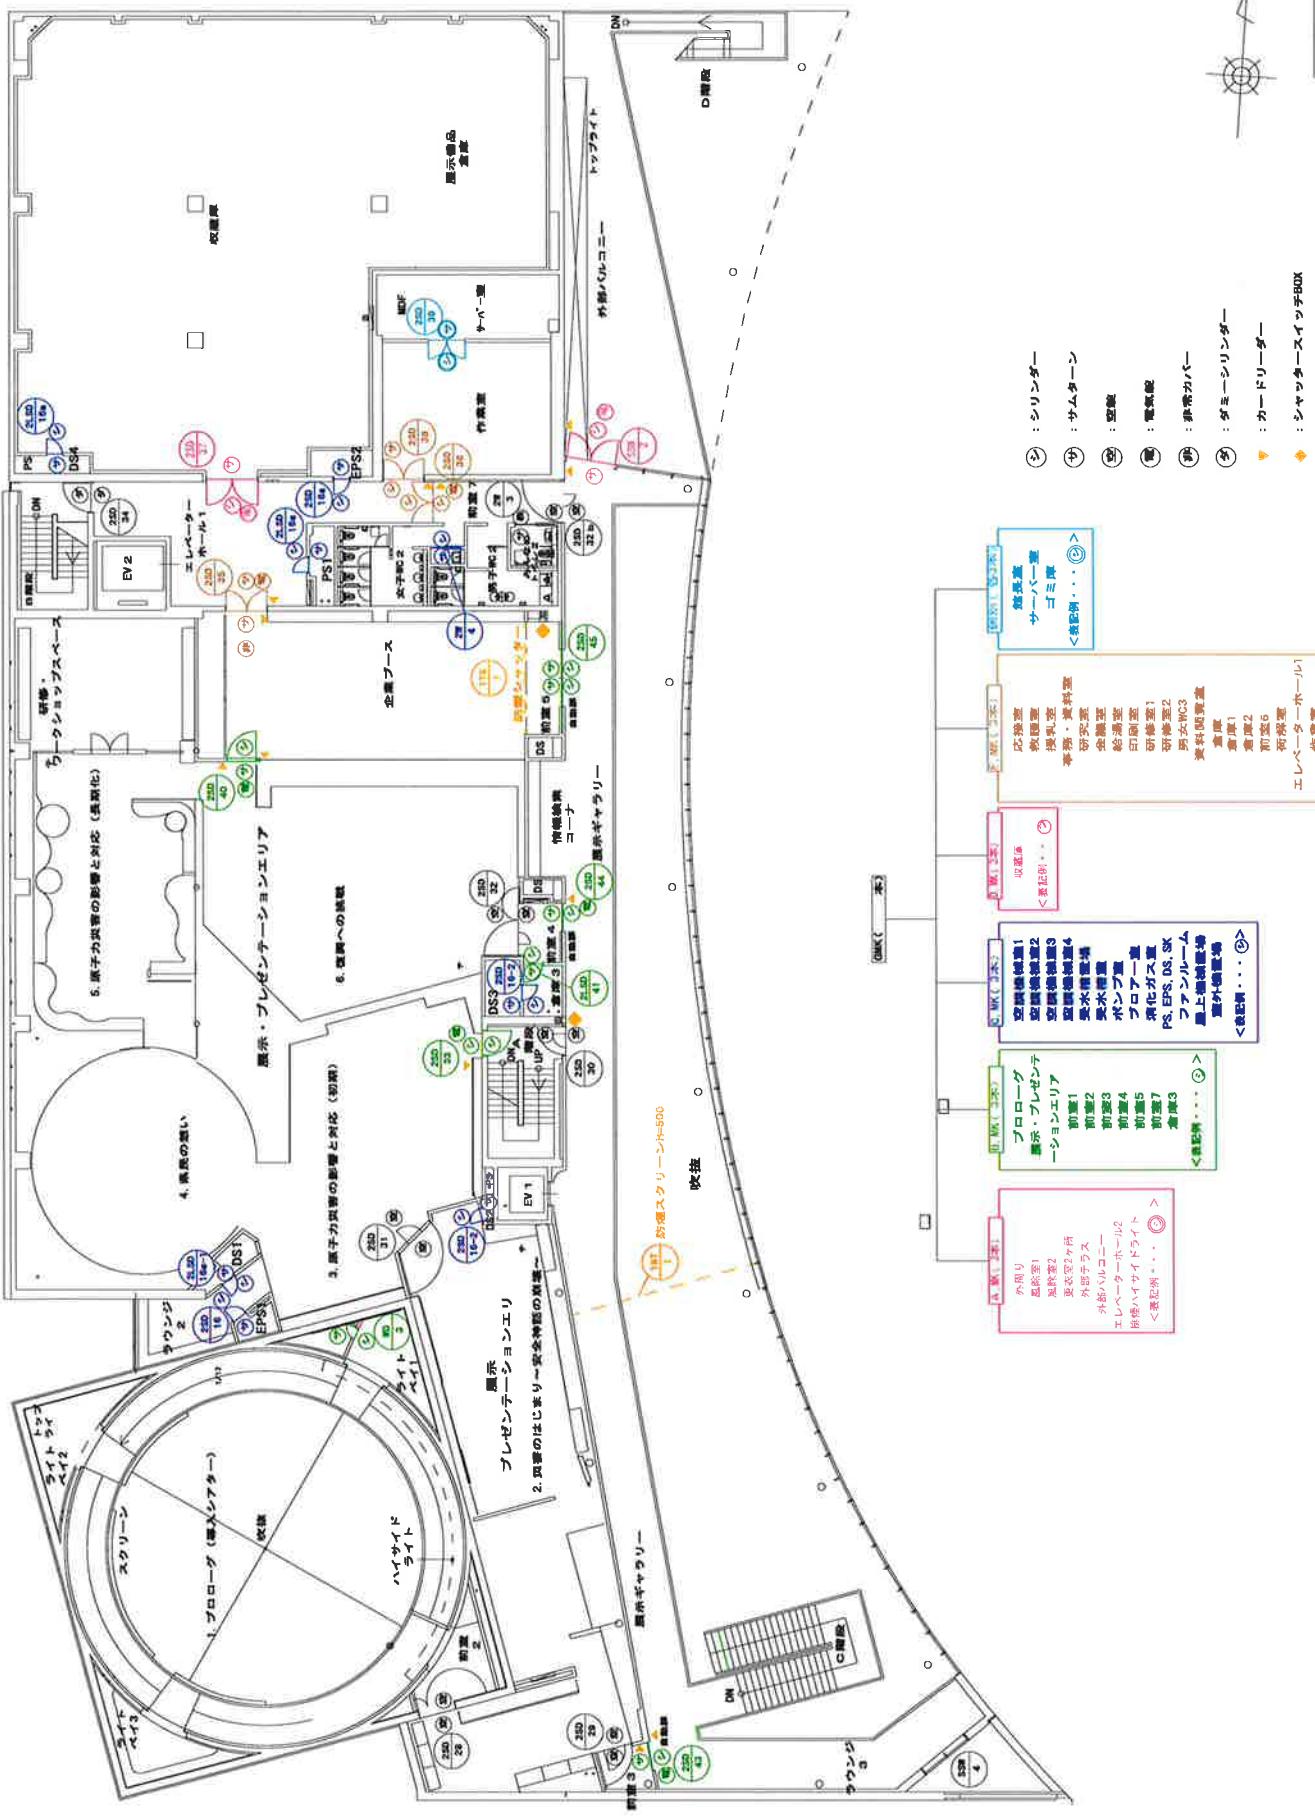

2階平面図		面番号 A-101
規格	基準 A1:1/150 A3:1/300	面番号 A-101
面番号 A-101	面番号 A-101	面番号 A-101
面名 2階建キーブラン	面名 2階建キーブラン	面名 2階建キーブラン
構造 アーカイブ機器室設置(塗装)工事	構造 アーカイブ機器室設置(塗装)工事	構造 アーカイブ機器室設置(塗装)工事
業者 荒牧・松本特定建設工事共同企業体	業者 東日本大発災・原力災害	業者 東日本大発災・原力災害

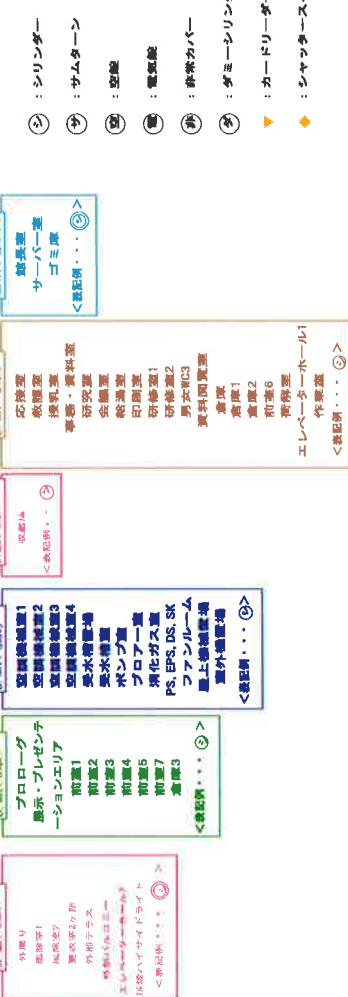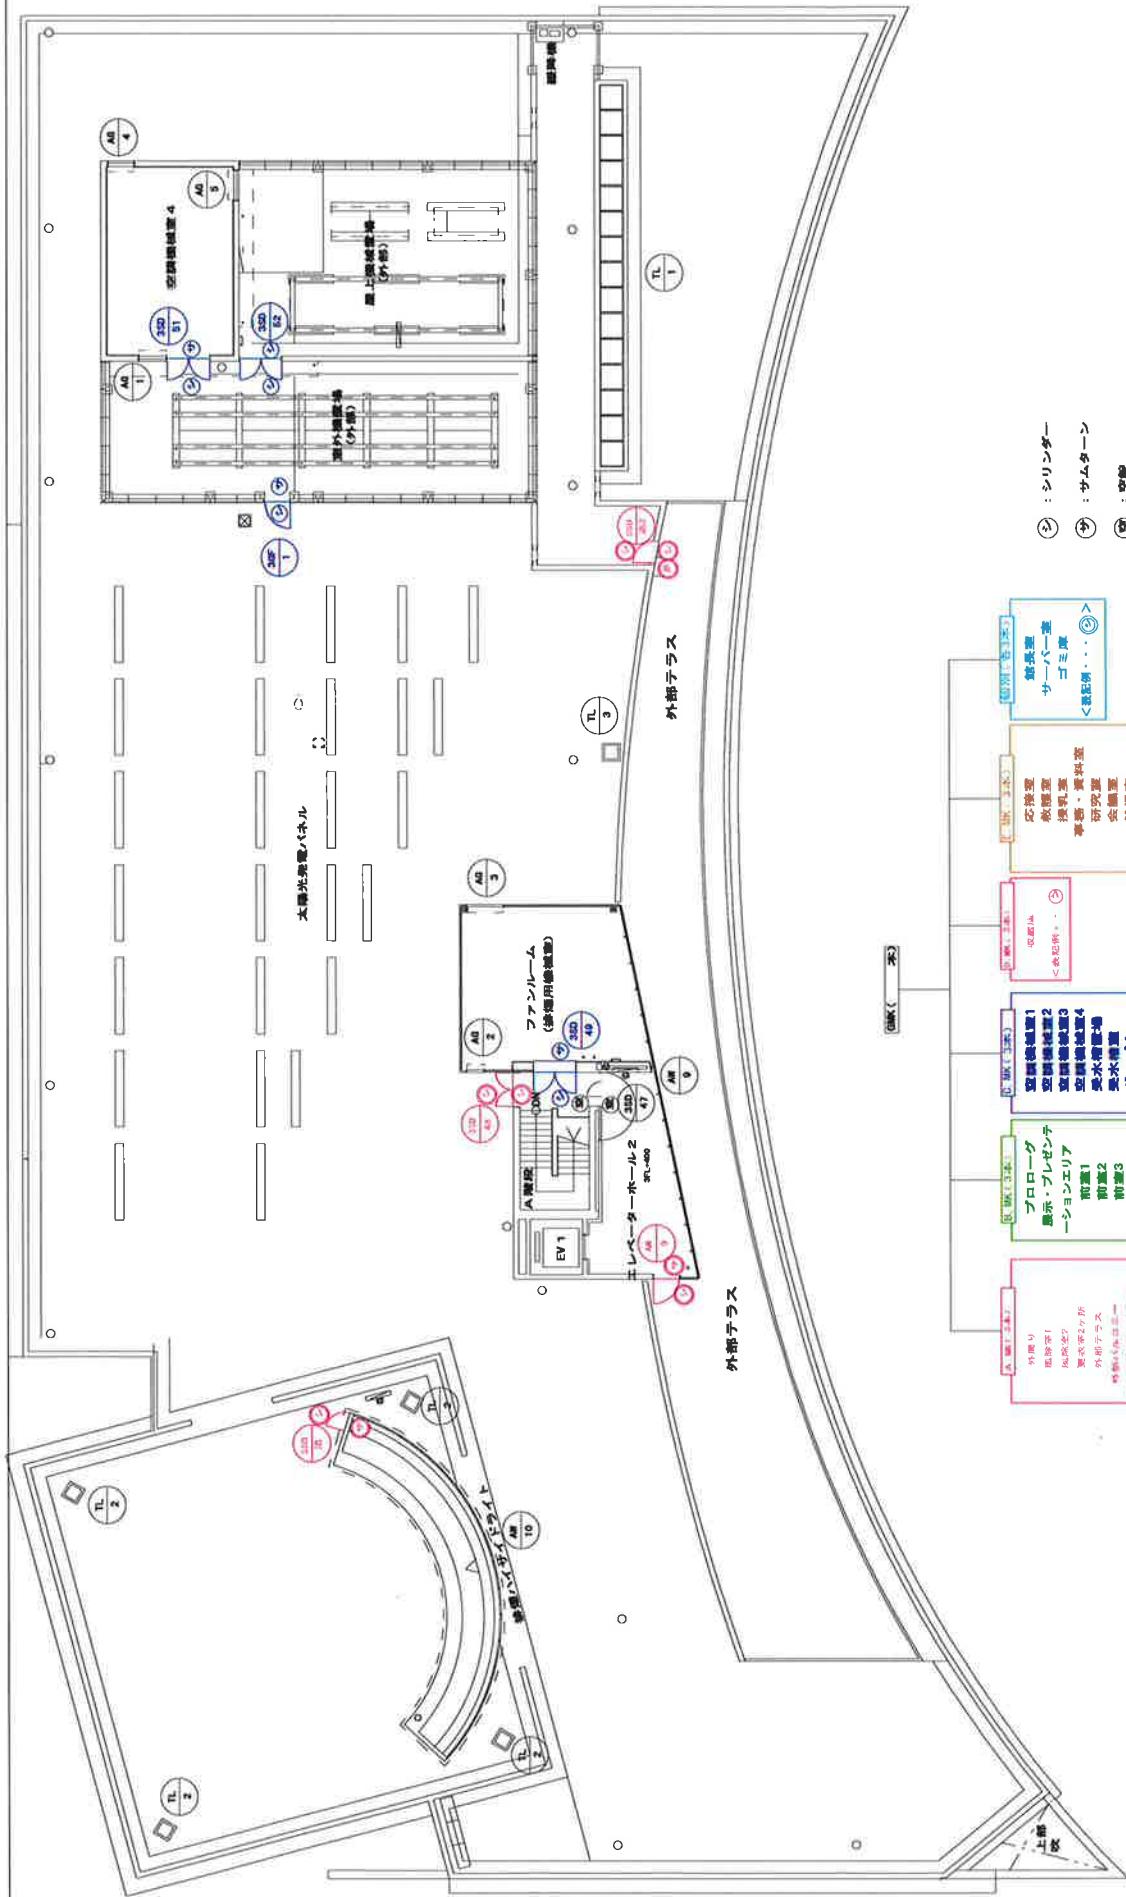

3階平面図
第3回 国際会議場改修工事
東日本大震災・原子力災害
アカイブ施設点検整備(復旧)工事

A-102
A1:1/150
A3:1/300

